



CITTA' di MILAZZO

6° Settore

3° Servizio – Programmazione Strategica

VIA FRANCESCO CRISPI 10, 98057 MILAZZO (ME)

PARTITA IVA E COD. FISC. 00226540839

CENTRALINO PALAZZO MUNICIPALE 090/9231111

E-MAIL: protocollogenerale@comune.milazzo.me.it

PEC: protocollogenerale@pec.comune.milazzo.me.it

Prot.

AVVISO INIZIO DEI LAVORI

**per il ripristino sepolture private danneggiate a seguito di crollo del
terrazzamento nell'area "B" nel Cimitero comunale.**

Si comunica che a decorrere dai TRENTA giorni dalla pubblicazione del presente AVVISO si procederà all'esecuzione degli interventi di ripristino sulle tombe gentilizie private danneggiate dal crollo del terrazzamento nell'area B del Cimitero comunale individuate nell'elenco allegato e relativa planimetria. Si invitano, pertanto, gli eredi o aventi diritto interessati a prendere contatto con gli uffici preposti per la presa visione degli interventi e concessione del nulla osta incondizionato all'esecuzione dei lavori a totale carico dell'Ente, necessario alla formalizzazione e legittimazione ad intervenire sulle sepolture interessate. Ciò premesso, trascorsi i 30 giorni dalla pubblicazione del presente avviso, si procederà all'esecuzione dei lavori intendendo tacitamente acquisiti i consensi degli interessati, risultando prevalente l'interesse pubblico con la messa in sicurezza dei luoghi per garantire l'incolumità, la funzionalità ed al decoro del cimitero comunale.

Ufficio responsabile dei lavori:

Palazzo Municipale, Via F. Crispi 10, Milazzo - VI settore piano 3°

Centralino 090/9231111

Rup. Arch. Carmelo Dragà – 090/9231308


protocollogenerale@comune.milazzo.me.it - protocollogenerale@pec.comune.milazzo.me.it

Il presente viene esposto nei luoghi interessati del Cimitero comunale, pubblicato all'albo pretorio e sul sito ufficiale dell'Ente.



Responsabile Unico del Procedimento
Arch. Carmelo Dragà

IL DIRIGENTE
Ing. Fabio Marino

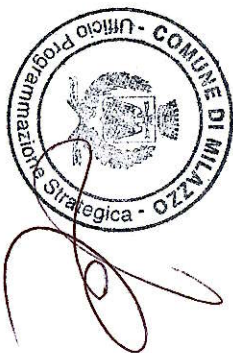

PLANIMETRIA con

INDIVIDUAZIONE DELLE SEPOLTURE danneggiate

Area B


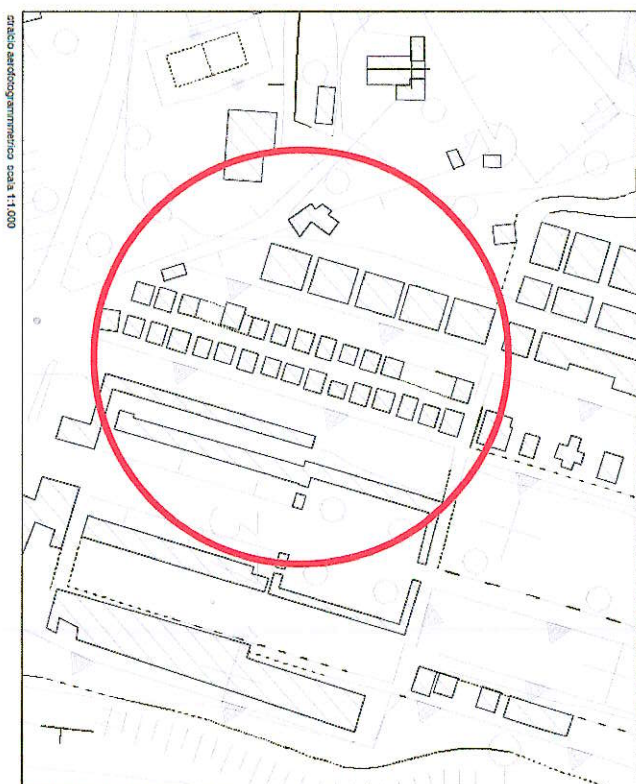


foto aerea fotografata scala 1:1.000



	ID / Numero tomba	Nome sulla lapide	Posizione nel cimitero
1	1/77A	MARIA RYOLO BONACCORSI ROSALIA RYOLO BONACCORSI	AREA B
2	2/76A	TRIO PLACIDO ROTELLA SANTA	AREA B
3	10/68A	SCHIRO' FRANCESCO BRUSCIA MARIA ANTONIA	AREA B
4	19/59A	CALCAGNO MARIA	AREA B
5	22/56A	SELMI NATALINA IN MARENZONI MARENZONI ROMEO	AREA B
6	23/55A	CRISAFULLI NINO LO DUCA LUCIA	AREA B
7	25/53A	DI BELLA BARBANO	AREA B
8	30/48A	PIERALLI ADEIANA	AREA B
9	44/34A	DI MARTINO ROSA CARTIGLIA GIOVANNA	AREA B
10	47/31A	ZIRILLI ANTONINO BEVACQUA MATILDE ZIRILLI	AREA B
11	48/30A	COSTA ELISABETTA IN PANTE'	AREA B
12	49/29A	LOMBARDO CONCETTA MAGISTRI ELENA	AREA B
13	50/28A	ARICO' STEFANO ABRIANO GRAZIA	AREA B
14	52/26A	PAJNO ELISA PAJNO GIUSEPPE	AREA B

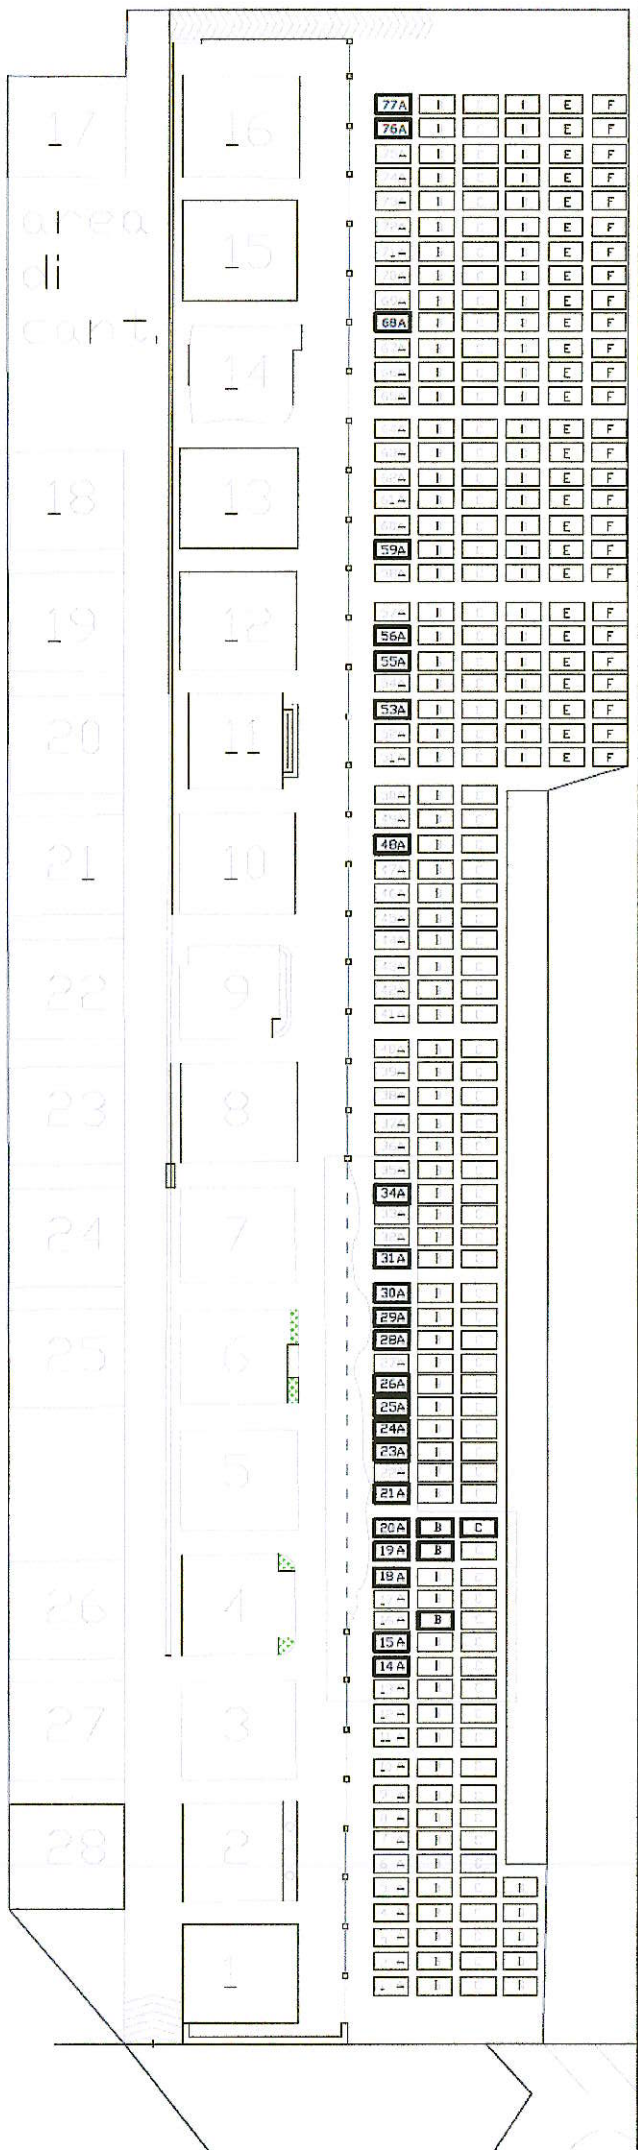

15	53/25A	RUVOLO ANGELA ELVIRA	AREA B
16	54/24A	CATTAFI	AREA B
17	55/23A	RUBINO MARIA FELICE CAMPANELLA ELVIRA SCIOTTO BEVACQUA EMMA BEVACQUA CAMPANELLA	AREA B
18	57/21A	MASUZZO GIUSEPPE	AREA B
19	58/20A	TRIO DOMENICO CAMPANELLA ANTONINA	AREA B
20	59/19A	PECORELLA FILIPPA BENNA ANTONINO	AREA B
21	60/18A	RUSSO VINCENZO RUSSO ANNA	AREA B
22	63/15A	MERLETTO FRANCESCA	AREA B
23	64/14A	CUSUMANO IDA	AREA B
24	58/20B	CAGLIO G.	AREA B
25	59B/19B	TORRE GIUSEPPINA IN CARAVELLO CARAVELLO ARMA	AREA B
26	58C/20C	CAP. RODOLFO CASTELLI VICARI BEATRICE	AREA B
27	1B/77B	CUTUGNO VINCENZO IRATO ANTONINA	AREA B
28	/A50	DE LUCA ANTONINO ARICO' CARMELA	AREA B

