



PIANO DI UTILIZZO DELLE AREE DEL DEMANIO MARITTIMO
- P.U.D.M. -
Rielaborazione giusta nota ARTA Area 2 - Demanio Marittimo S.T.A. Messina
prot. n. 48024 del 12.07.2021

ELAB. **CARTOGRAFIA DELLE PREVISIONI DI PIANO**
R₁ (L1) - C
1:1000
Planimetria su base catastale aggiornata al 2021
Area 6_zona 1 (tratto 1)

I Progettisti
Dott. Ing. Tommaso La Malfa
Dott. Arch. Carmelo Drago

Consulenza specialistica
S.T.C.I.O.
Urban Future Organization s.r.l.

Il Responsabile
Unico del Procedimento
Dott. Ing. Tommaso La Malfa

Il Dirigente
Dott.ssa Andreina Mazzi


L'Assessore ai L.L.P.P. / URB.
Dott. Ing. Santi Romagnolo

Il Sindaco
Dott. Giuseppe Midili



- | OPERE ESISTENTI | OPERE PREVISTE |
|--|---------------------------------------|
| Stabilimenti balneari | Pesca sportiva |
| Area attrezzate per la balneazione | Campo boe |
| Area attrezzate per sport d'acqua | Impianto distribuzione carburante |
| Attività commerciali, somministrazione bevande, cibi e generi di monoprolo | Pancheggi |
| Punti di attracco | Area attrezzate per pratiche sportive |
| Ormezzo, rimessaggio e stazionamento nautici | Area attrezzate per pratica vita |
| Rimessaggio e stazionamento nautici | Area verdi attrezzate |
| Pontili galleggianti | Gioco bimbi |
| Pista ciclabile | Pista running |
| Area attrezzate per animali d'affezione | Servizi igienici |
| Docce | Fontanelle |

- LEGENDA**
- | | | | |
|--|--|--|---|
| Area S.I.N. (Sito Interessa Nazionale "Area Industriale di Milazzo") | Area Marina Protetta "Capo Milazzo" (Zonizzazione in funzione del diverso grado di tutela) | Area urbanizzata | Discese a mare |
| Perimetrazione a terra | Zona A (a ridosso spiaggia) | Linee comunali | Loti in concessione |
| PAI (Geomorfologia Piano Assetto Idrogeologico) | Zona B (a ridosso spiaggia) | Linee di costa nautiche | Linee in previsione |
| Rischio geomorfologico | Zona B1 (a ridosso spiaggia) | Dividente demaniale SID | Zone "bianche" in attesa di destinazione d'uso per procedimenti in corso per rilascio concessioni al Comune |
| Pericolosità geomorfologica | Zona B2 (a ridosso spiaggia) | Tormenti | Specchio acquatico esistente |
| Disastri geomorfologici | Zona C (a ridosso spiaggia) | Area attualità di supporto alla nautica da diporto | Specchio acquatico in previsione |
| Limite invaso paesaggistico | Area di rispetto di 150 mt dalla battigia | Area industriale | Concessioni Demaniali M. Marittimo |
| Area di rispetto di 300 mt dalla battigia | Area di rispetto di 300 mt dalla battigia | Tratto di spiaggia Ponente | Concessioni Demaniali M. Marittimo con variazione di regime e/o superficie |
| Area di rispetto di 500 mt dalla battigia | Area di rispetto di 500 mt dalla battigia | Tratto di spiaggia Levante | Concessioni Demaniali M. Marittimo in previsione |
| Area SIC (Sito di Interesse Comunitario "Capo Milazzo" ITA 0300023) | Area di rispetto di 500 mt dalla battigia | Porto di Milazzo incluso nel Sistema Portuale dello Stretto di Messina | Concessioni al Comune sotto procedura |
| | Area di rispetto di 500 mt dalla battigia | Manufatti esistenti in area demaniale | |

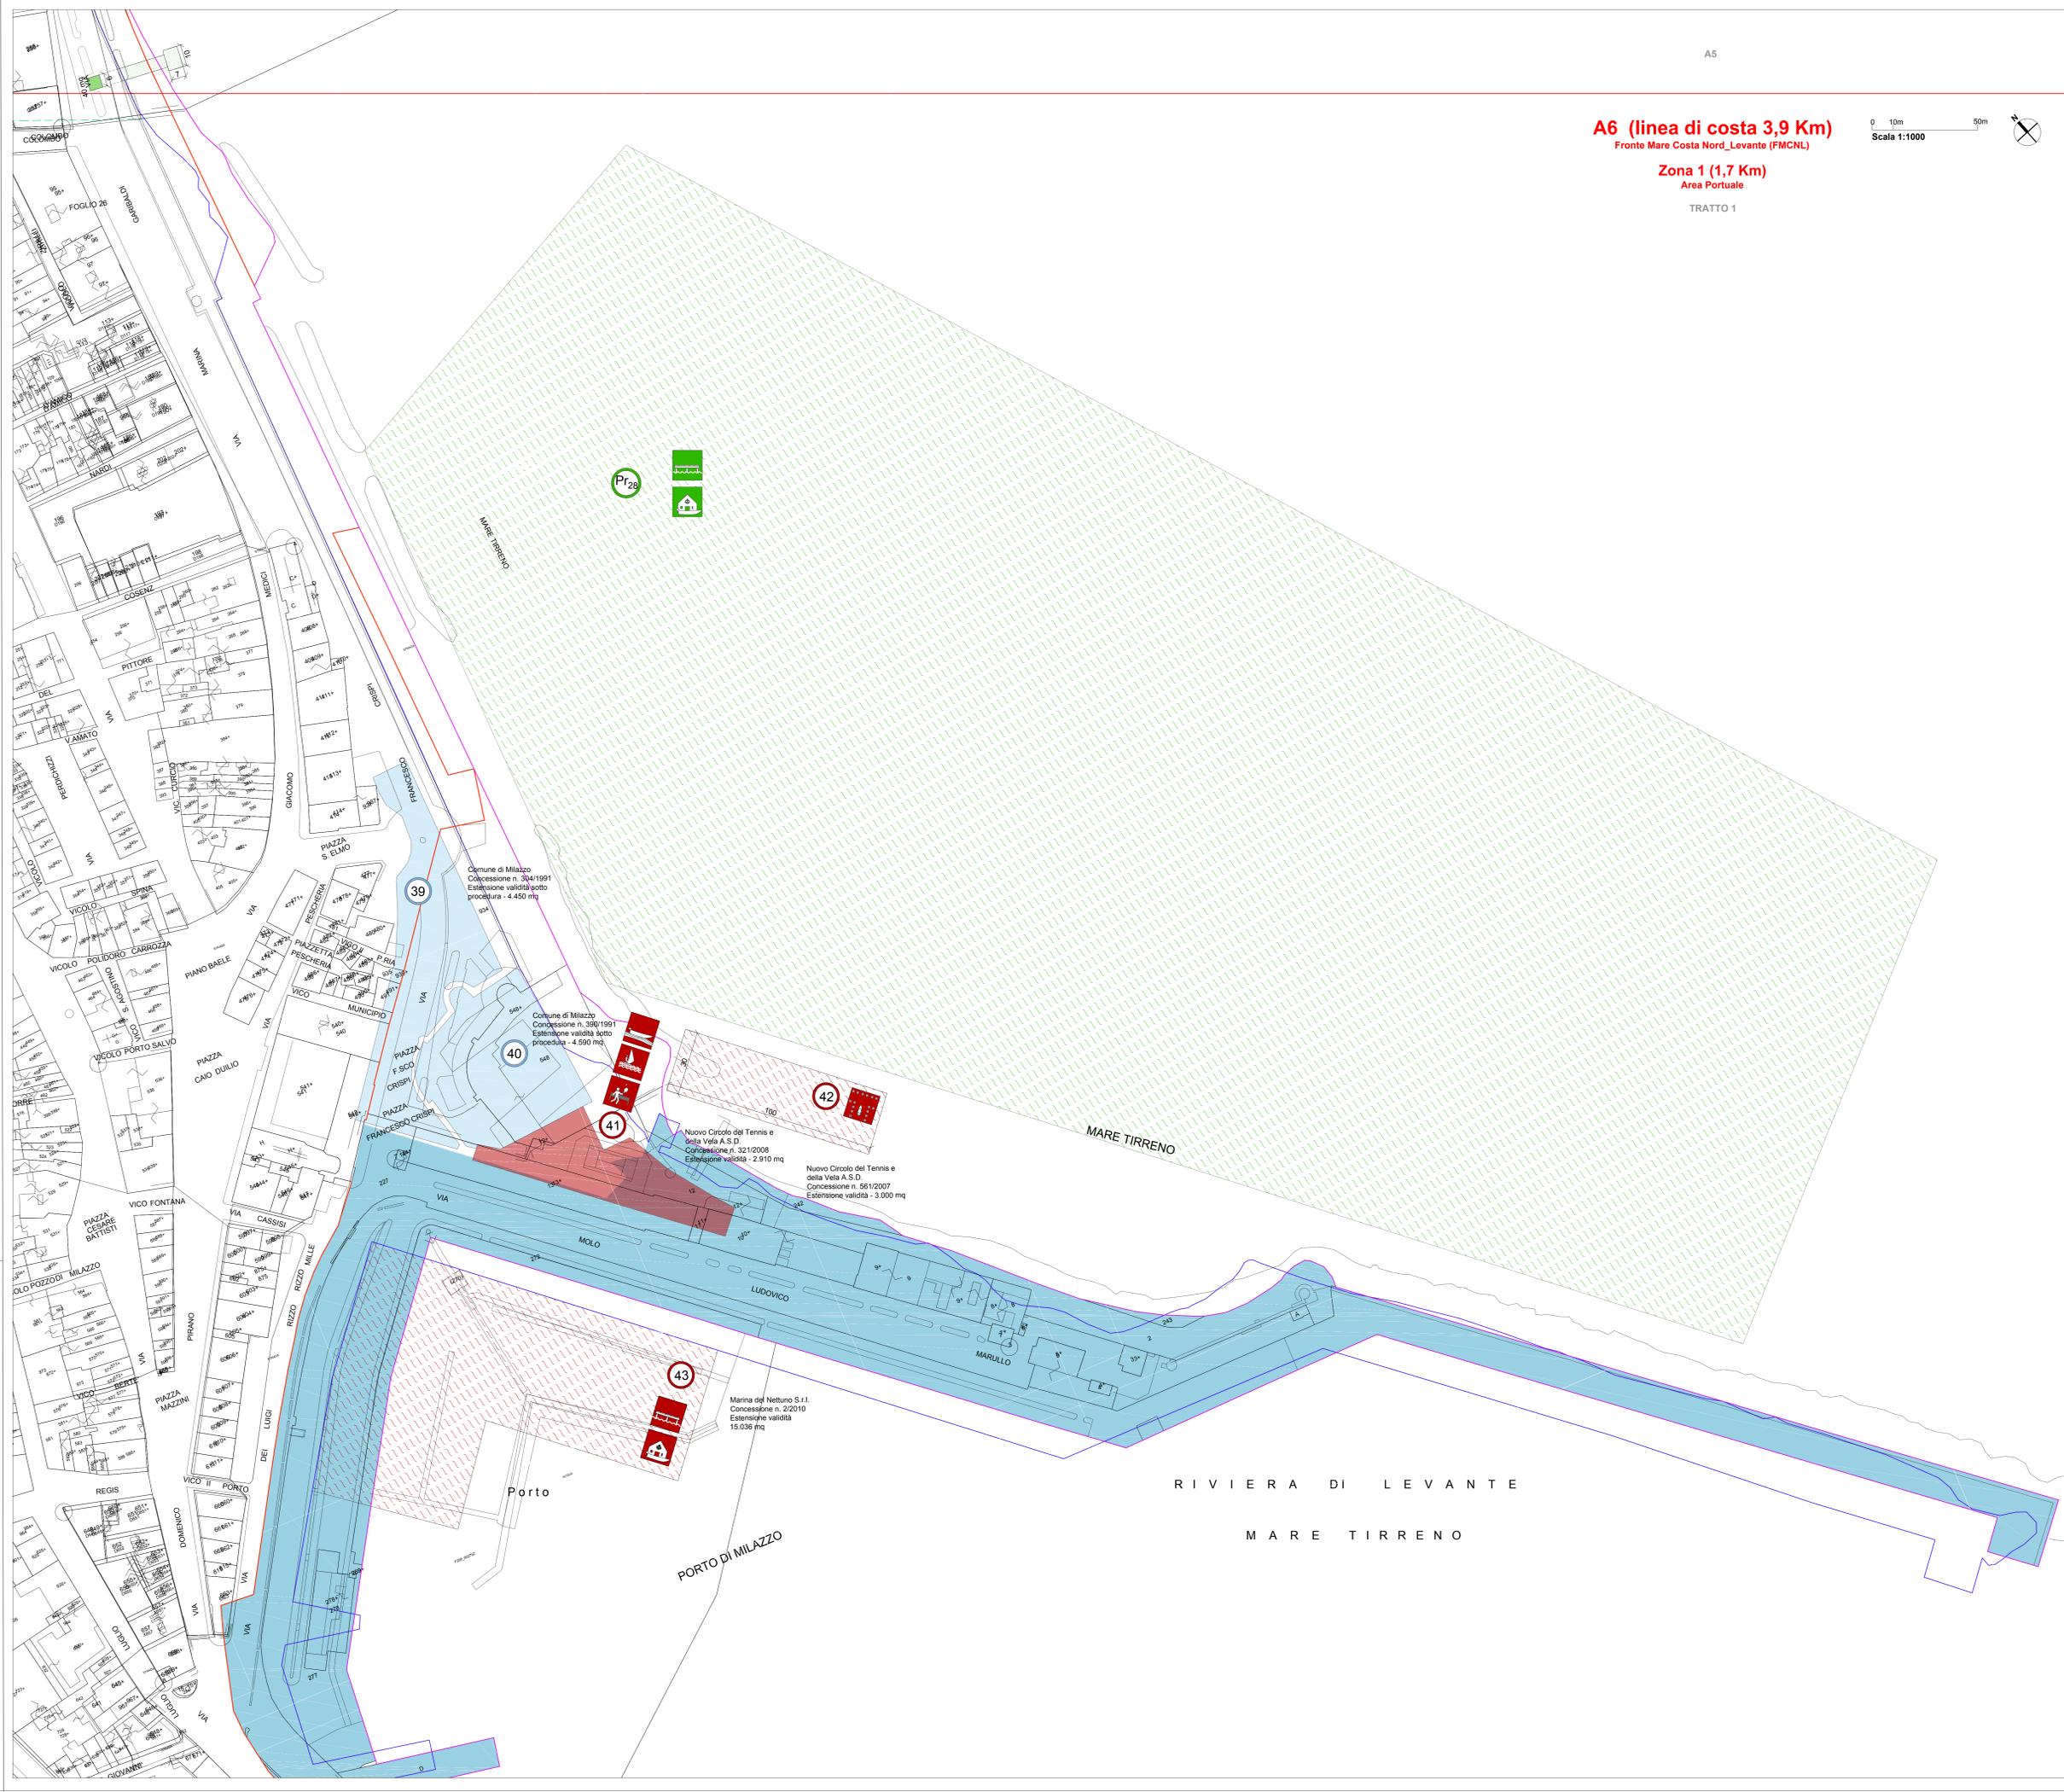

A6 (linea di costa 3,9 Km)
Fronte Mare Costa Nord_Levante (FMCNL)

Zona 1 (1,7 Km)
Area Portuale

TRATTO 1



RIVIERA DI LEVANTE
MARE TIRRENO