



COMUNE DI MILAZZO

Città Metropolitana di Messina

6° SETTORE

Servizi sociali, Pubblica Istruzione, Sport, Turismo, Spettacolo, Beni culturali, SUAP
Programmazione Strategica, PNRR

2° Servizio / 2ª Unità Operativa – UFFICIO POLITICHE SPORTIVE

Scheda tecnica

Localizzazione:

L'impianto sportivo è sito in Milazzo (ME), località Bastione, tra le vie Bastione e Filicusa.



Descrizione sintetica del complesso:

Il polo sportivo, finanziato dall'Assessorato regionale alla Famiglia, ospita:

- campo da tennis regolamentare (ml. 36,90 x 18,90);
- pista di running lunga circa 250 metri, dotata di idonea pavimentazione drenante;
- campo da bocce ml. 28,40 x 4,60;
- area giochi;
- area fitness munita di attrezzature ginniche.

Impianto di illuminazione: SI

Posti a sedere: NO


All'interno del parco sportivo è stato realizzato anche un corpo prefabbricato di circa 160 metri quadrati, destinato a spogliatoi climatizzati e servizi igienici anche per disabili.

L'intera area comunale, ubicata sul retro della scuola elementare Bastione, è stata recintata in modo da essere protetta e salvaguardata con il relativo parcheggio annesso.






PALNIMETRIA GENERALE - *BASTIONE*

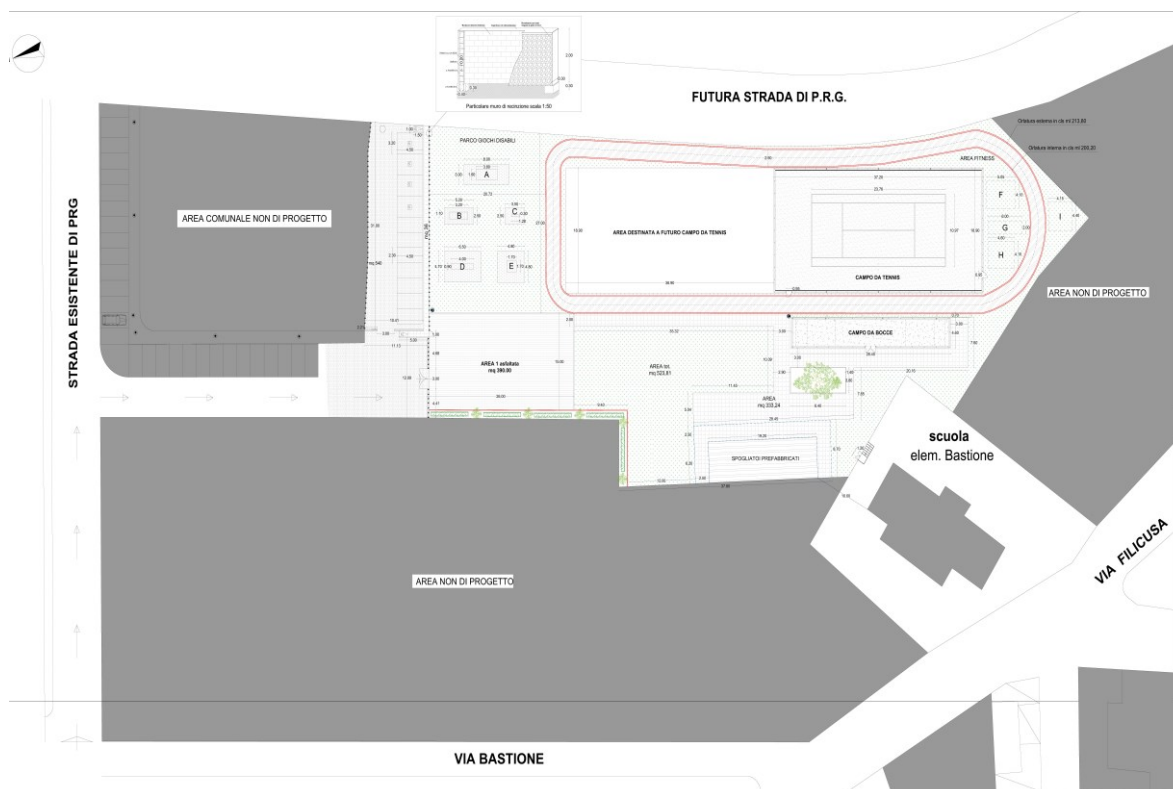

PIANTA SPOGLIATOI PREFABBRICATI - SCALA 1:100

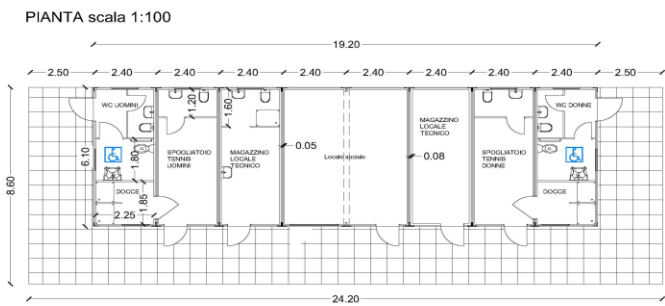

PROSPETTO FRONTALE scala 1:100



PROSPETTO LATERALE scala 1:100

