


# Planimetria




Terreno Stessa Ditta

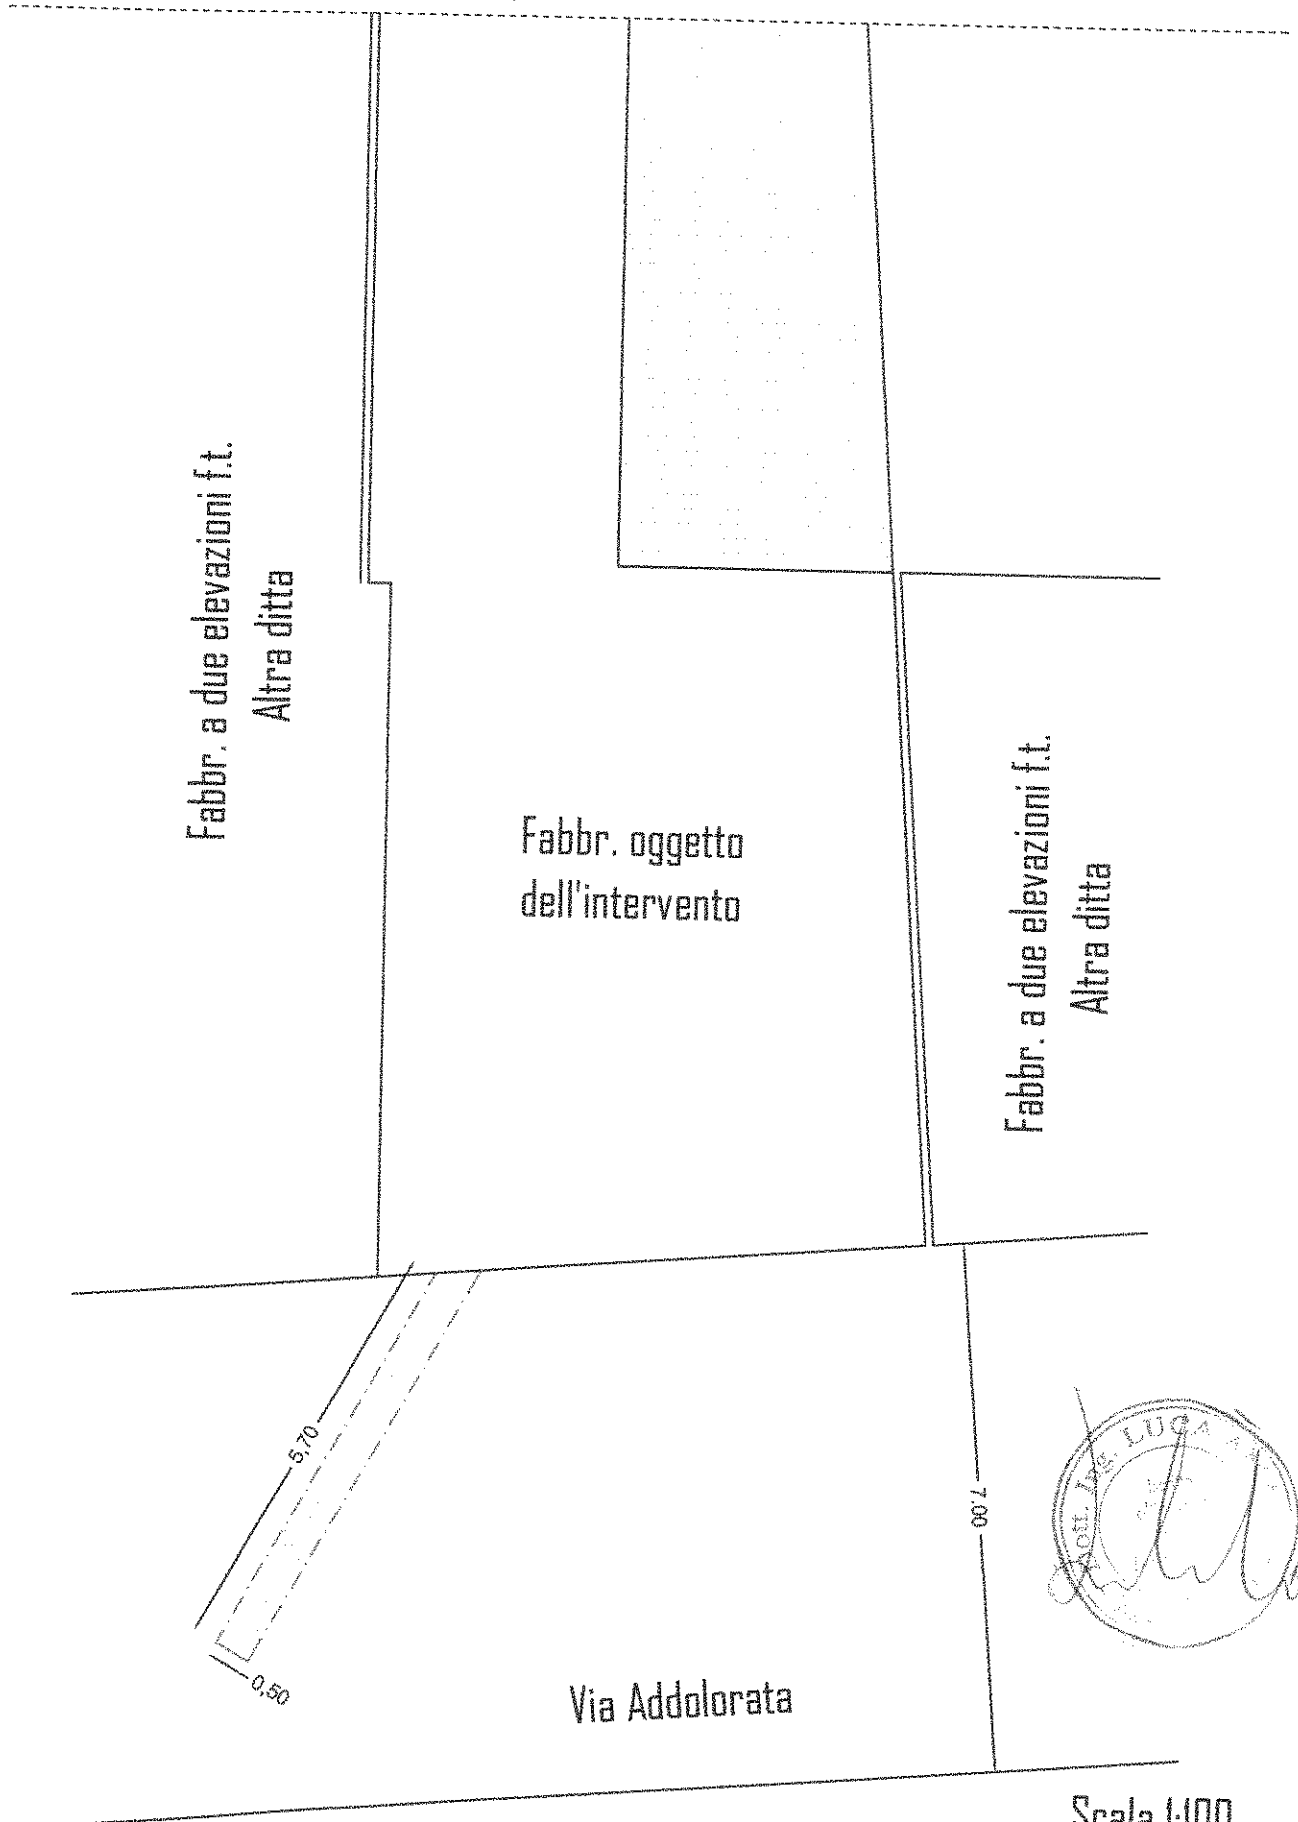

Fabbr. a due elevazioni f.t.  
Altra ditta


Fabbr. oggetto  
dell'intervento

Fabbr. a due elevazioni f.t.  
Altra ditta

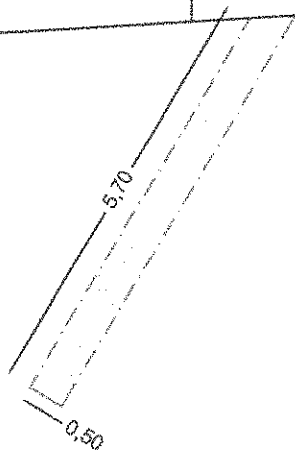

7.00

Via Addolorata

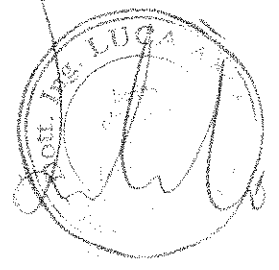

Scala 1:100