


COMUNE DI MILAZZO
CITTA' METROPOLITANA DI MESSINA

Progetto di manutenzione straordinaria con interventi finalizzati
all'efficientamento/risparmio energetico di un fabbricato a sei elevazioni
f.t. sito a Milazzo (ME), in via Marsala 14, angolo via Calatafimi 51, con
finalità SuperBonus 110% secondo D.L. 34/2020.

PROGETTISTA E DIRETTORE DEI LAVORI

Ing. Gianluca Mirenda

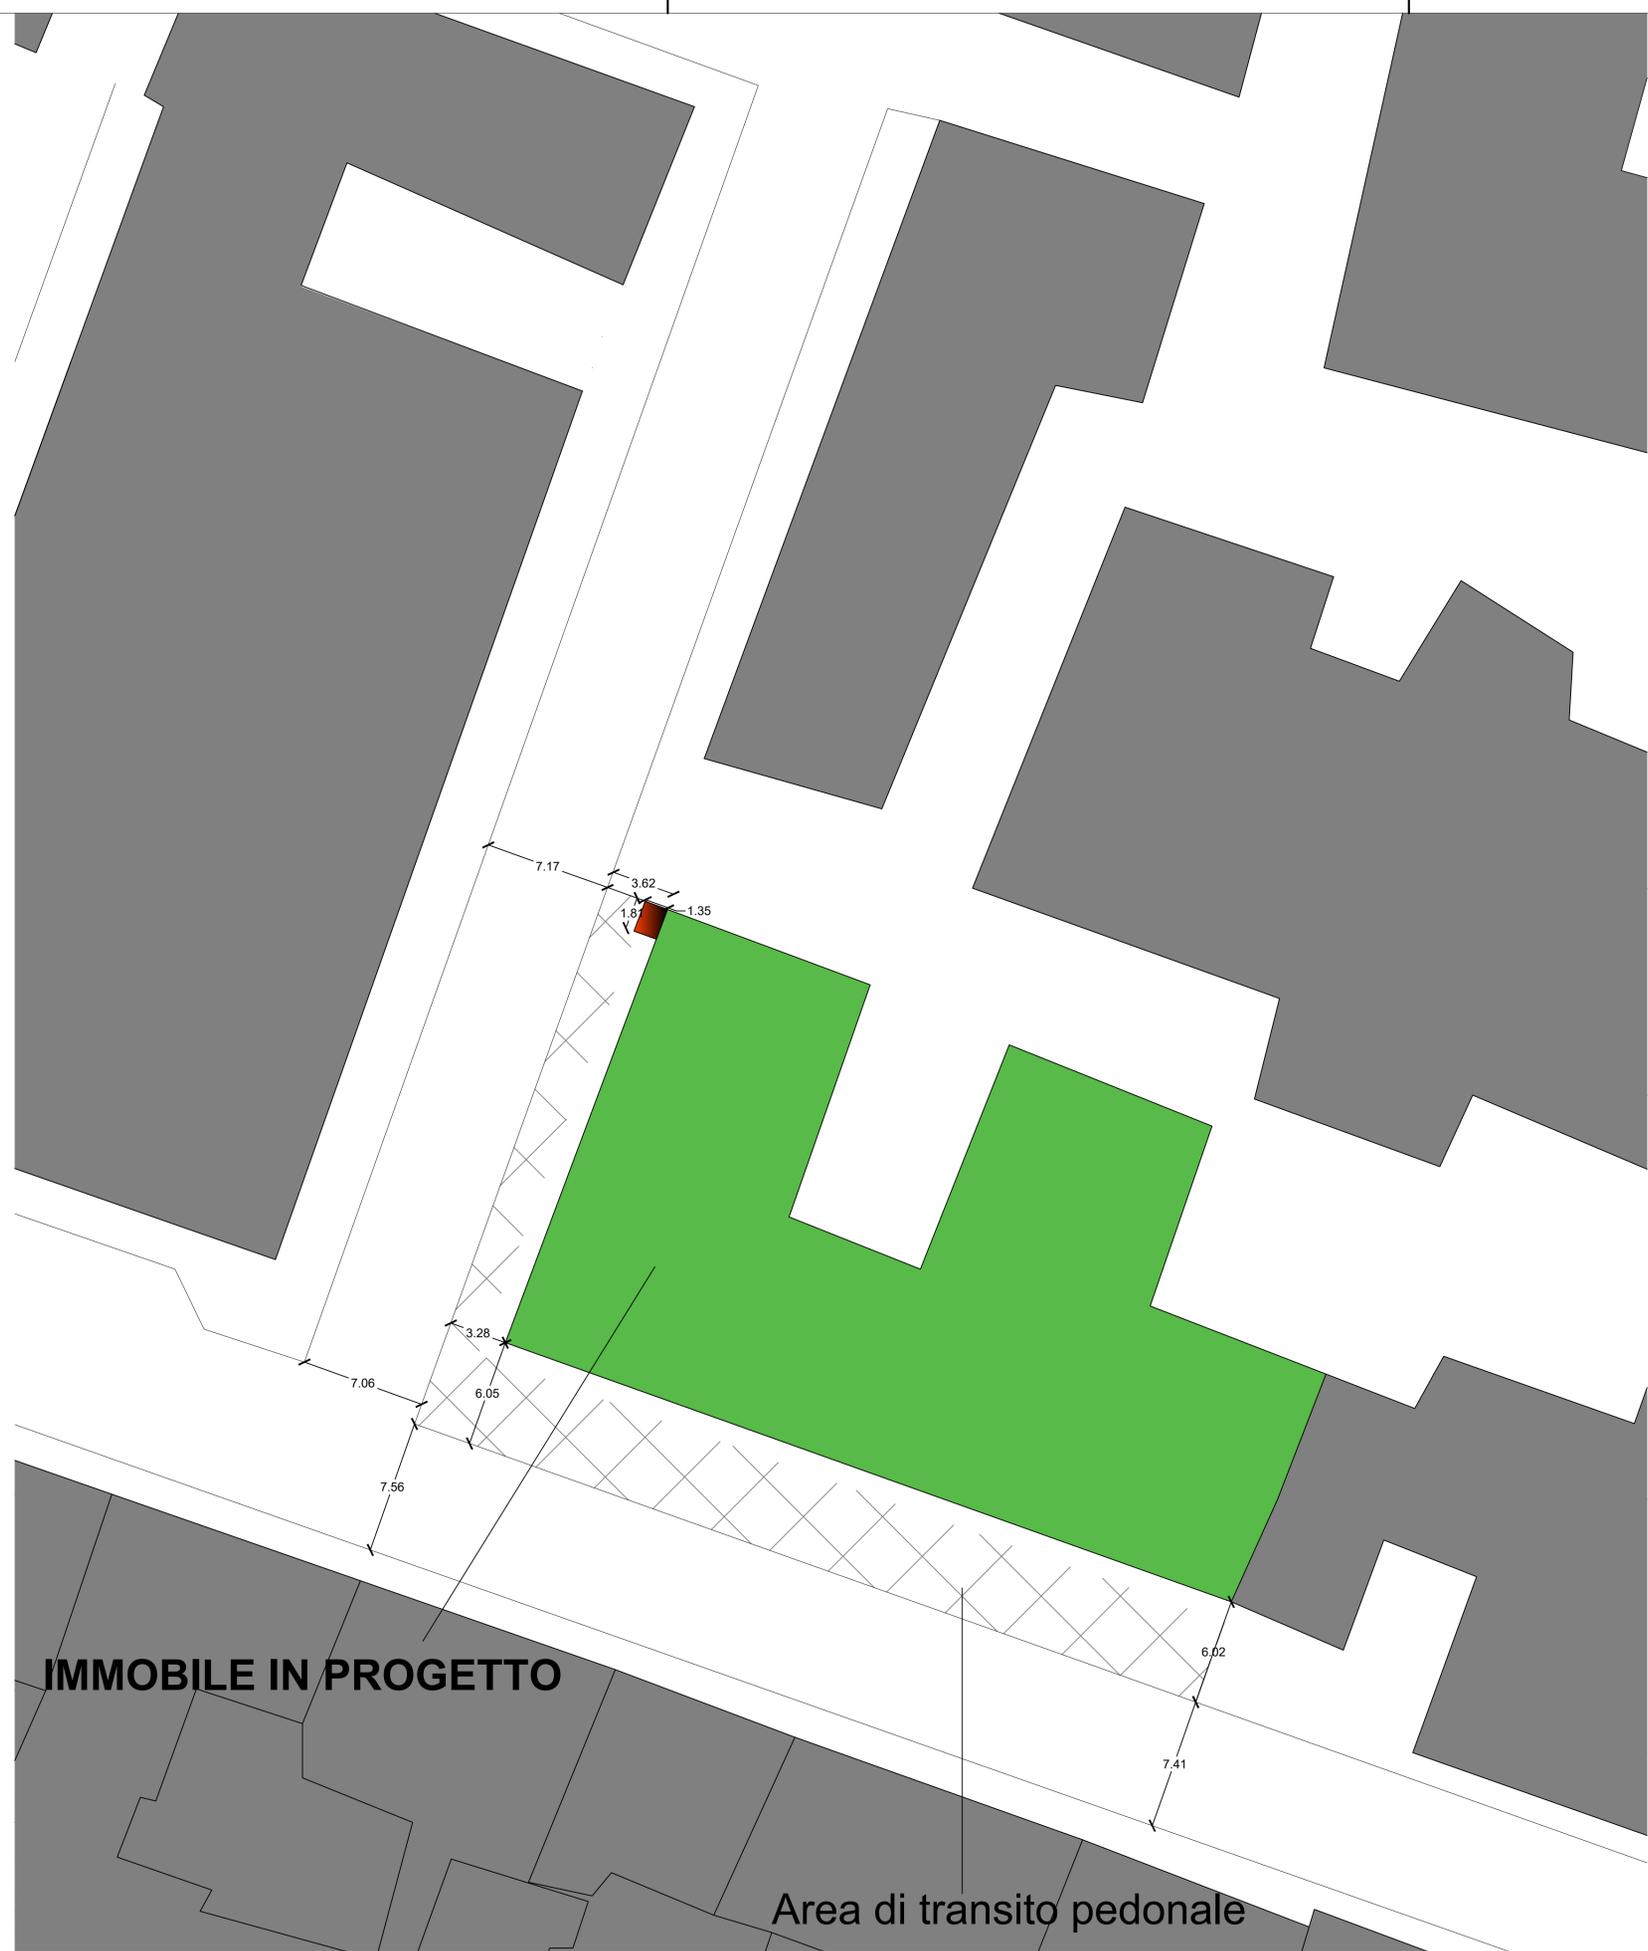

NUMERO:	1	SCALA:	1:200	INQUADRAMENTO CONTESTUALE
TIPO PROGETTO:	ESECUTIVO	DATA:	22 FEBBRAIO 2022	
REVISIONE:		COMMESSA:		