



NORD

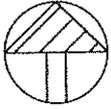

# PLANIMETRIA

SCALA 1:500

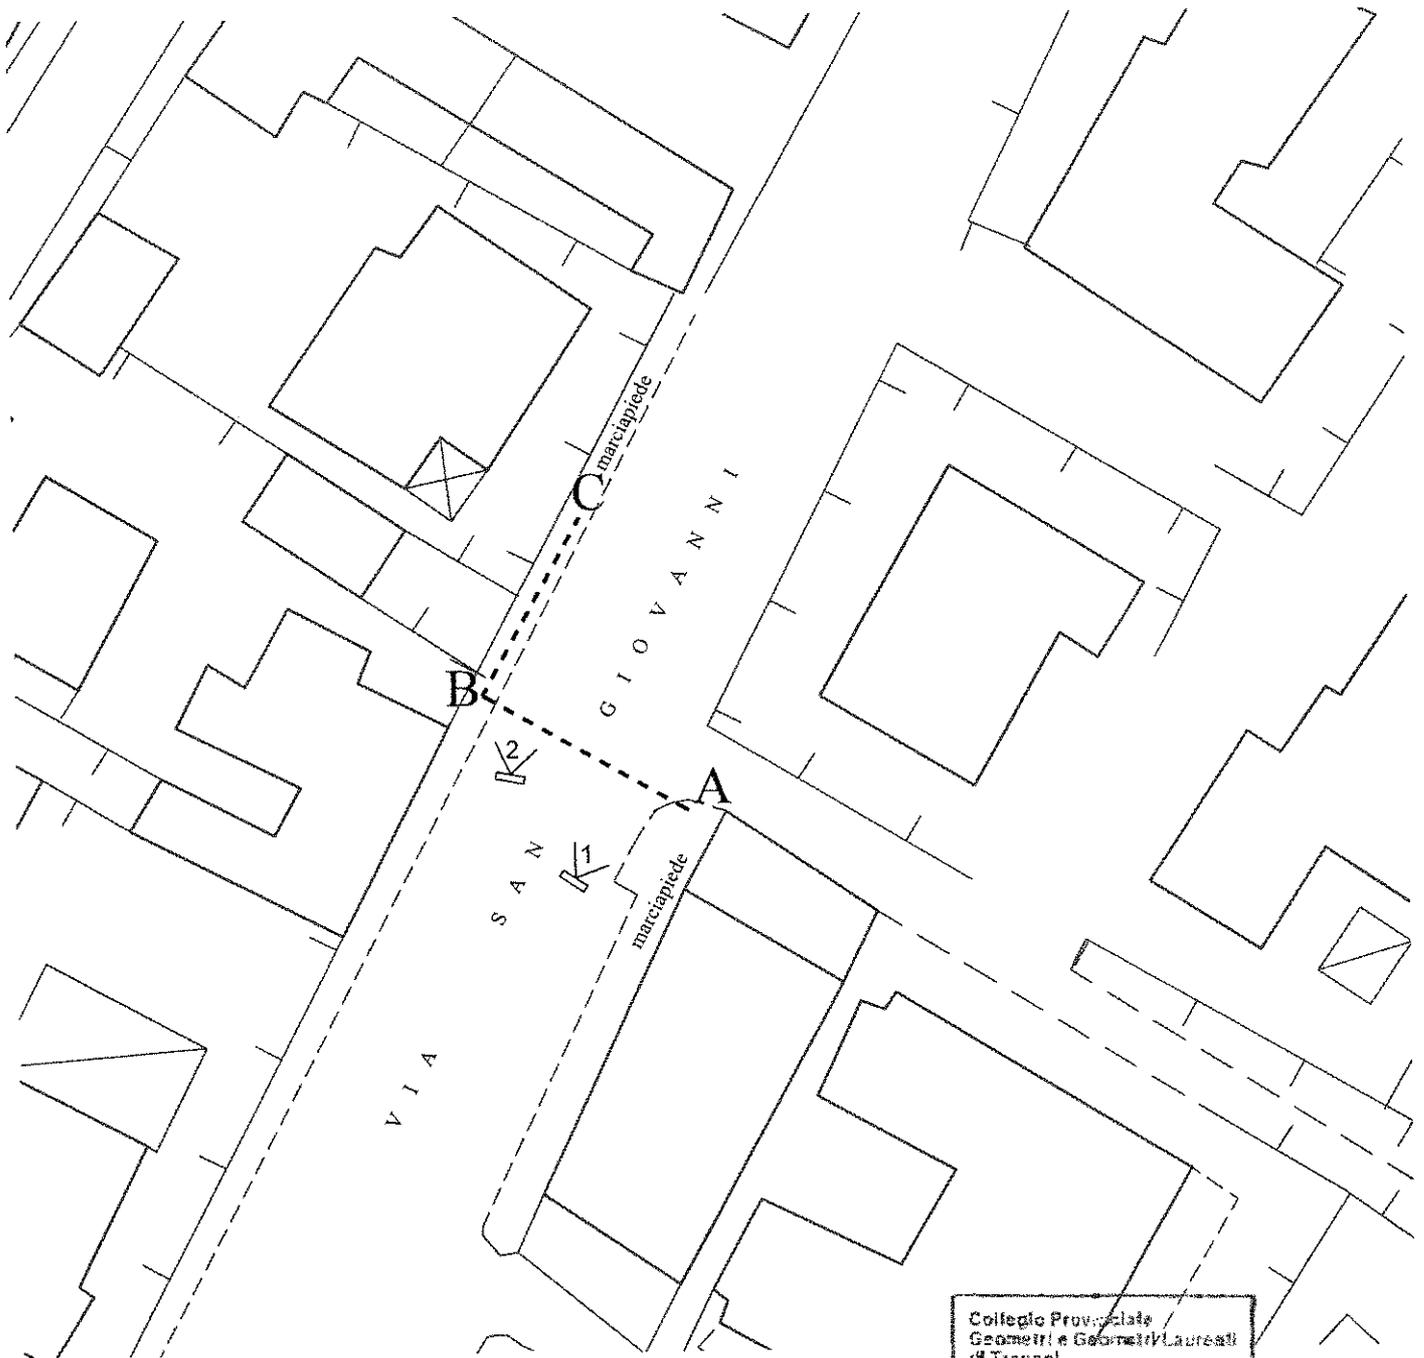

LEGENDA	
	linea elettrica
	numerazione e punto di vista delle fotografie

Collegio Provinciale  
Geometri e Geometri Laureati  
di Trapani

Iscrizione Albo  
N. 1024

Geometra  
Francesco Marino