


PIANTA - Scala 1:50

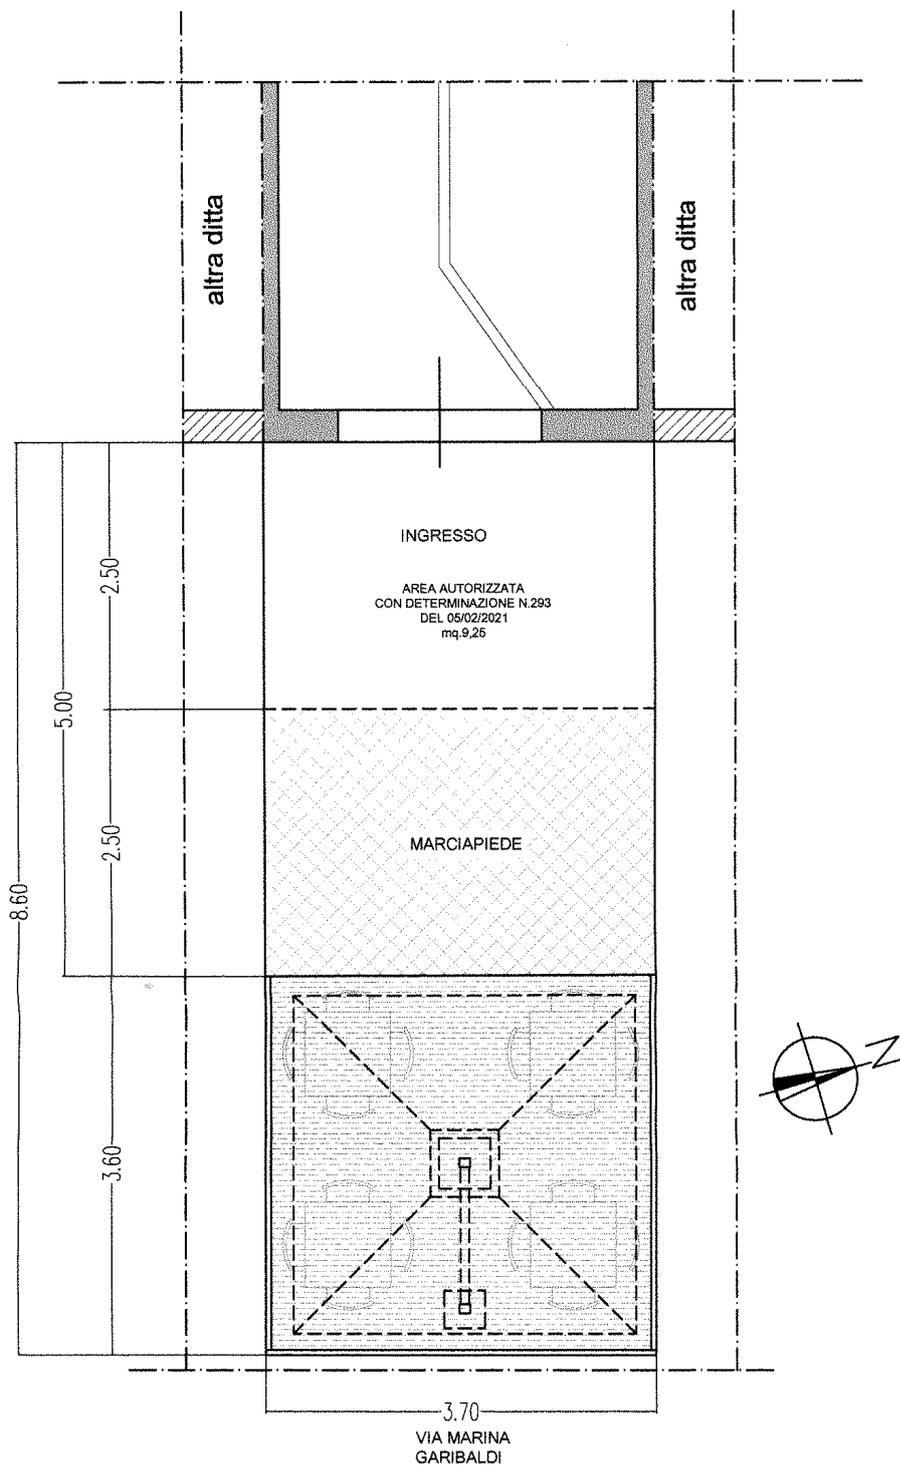

-  Superficie prevista da occupare mq.13,32
- Attrezzature previste:
- n.4 tavoli dim.mt.0,80x0,80
  - n.16 sedie
  - n.1 ombrellone richiudibile
  - n.1 pedana amovibile