



NORD

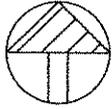

PLANIMETRIA

SCALA 1:200

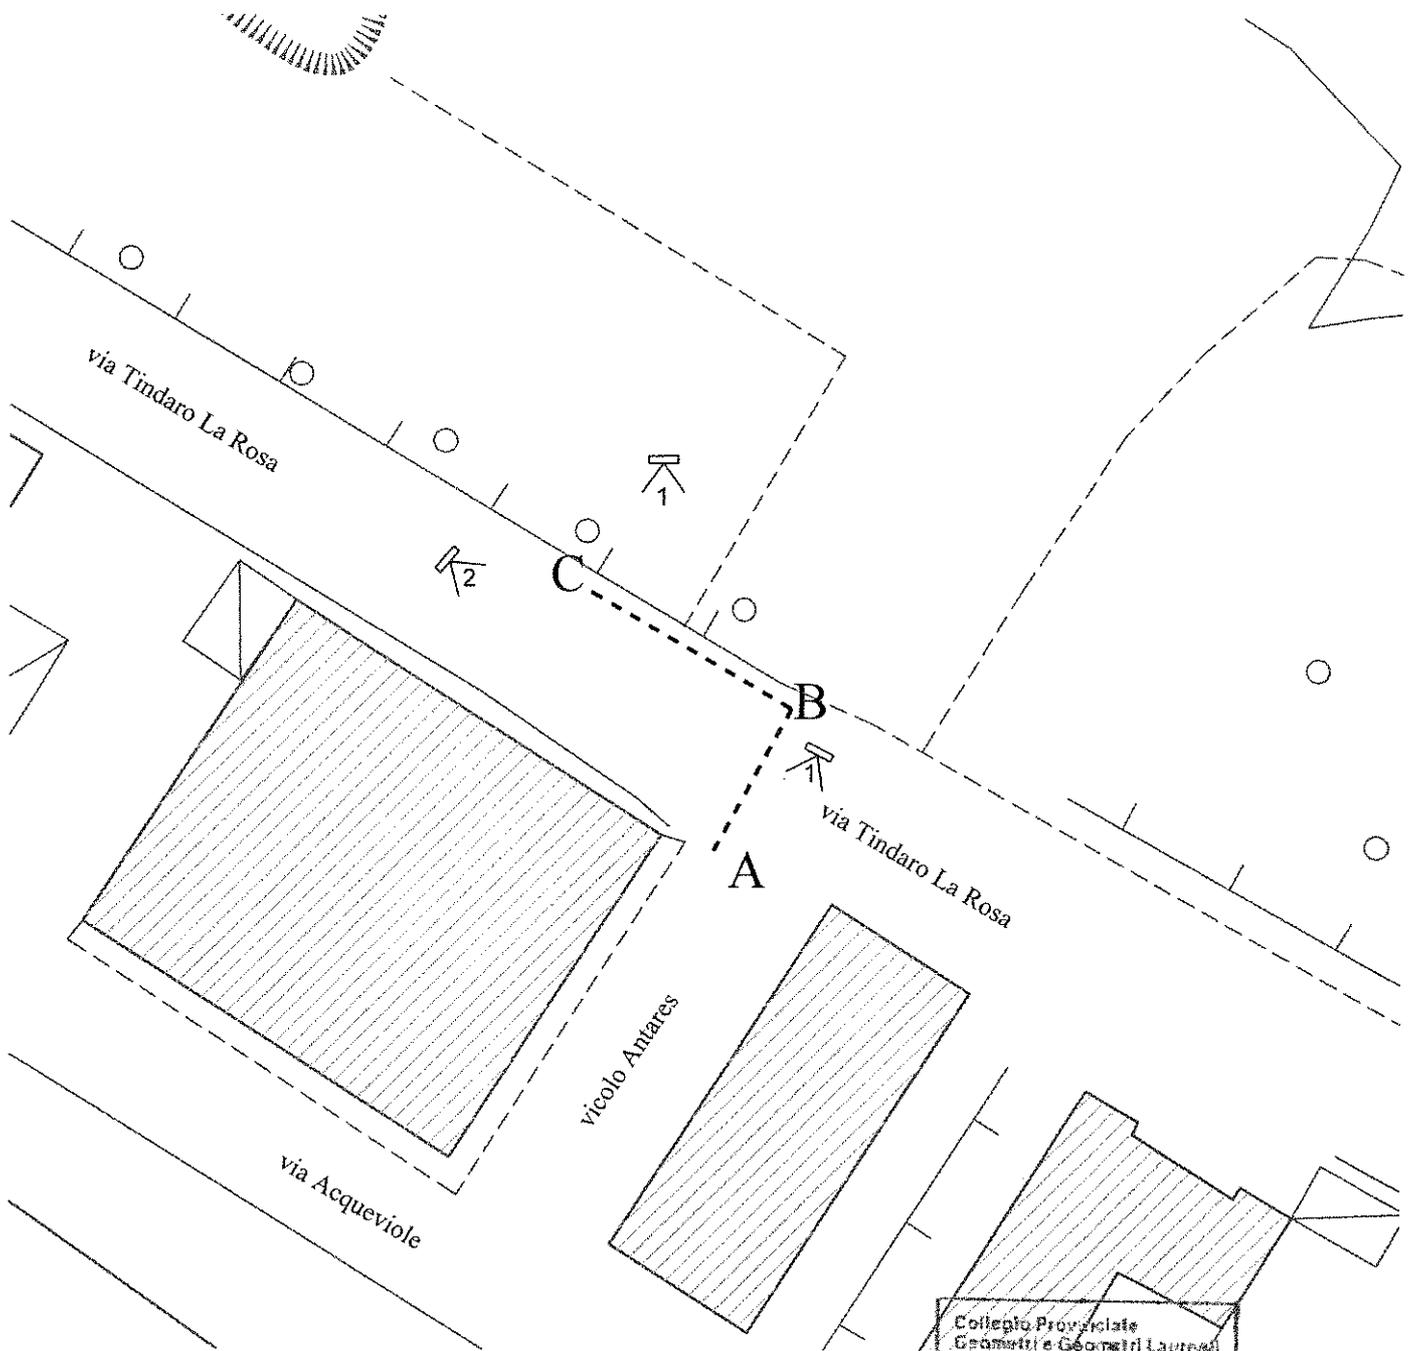

LEGENDA	
---	linea elettrica
	numerazione e punto di vista delle fotografie

Collegio Provinciale
Geometri e Geometri Laureati
di Trapani

Inscrizione Albo
N. 4004

Geometra
Francesco Marino