


ORTOFOTO -- SCALA 1:1000



CTR -- SCALA 1:1000

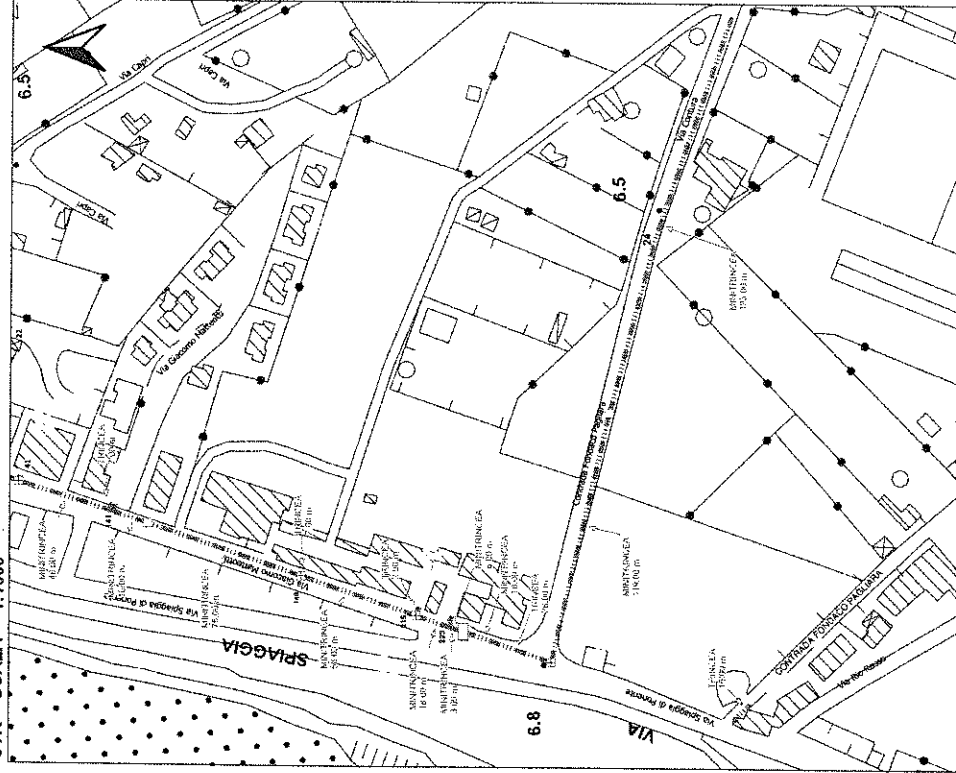

LEGENDA

- > CONTO VISIVO
- INFRASTRUTTURA PROGETTATA
- IMBELLIMENTA ARGOMENTIVA AD INFRASTRUTTURA PROGETTATA
- CL5 CALABETTA FERRO - CASERTA VTR
- TRM SCANZI IN 180/180
- TRM VARIAZIONE INTERRATI IN IMBELLIMENTA
- ELEMENTI OPTICI
- NUOVO POZZETTO 47x47
- NUOVO POZZETTO 48x71
- NUOVO POZZETTO 48x91
- NUOVO POZZETTO 138x68
- NUOVO POZZETTO 152x68
- NUOVO POZZETTO 152x91
- INTERRATO 123x90
- ARMADIO

FiberCop

PROGETTAZIONE DELLA RETE OTTICA DI DISTRIBUZIONE

SECONDARIA FIBERCOPI

RICHIESTA PERMESSO
COMUNE DI
MILAZZO

FiberCop
S.p.A.

DATA	07/02/22	DATA PROGETTO	09/05/19
SCALE		SCALE	
NOME FILE		P_L_P_E_MILAZZO	
TAVOLA 2			

FOTOINSERIMENTO 2. CONTRADA FONDACO PAGLIARA

