


ORTOFOTO -- SCALA 1:1000




CTR -- SCALA 1:1000

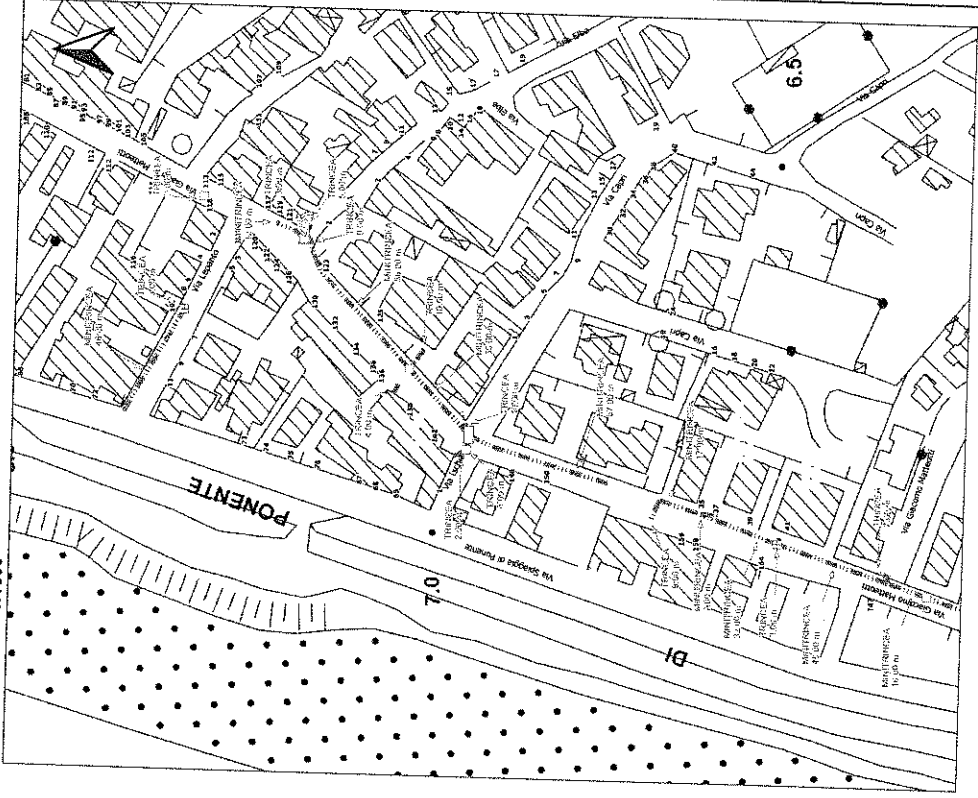

**LEGENDA**

CONTO VIGNO	INFRASTRUTTURA PROGETTATA	INFRASTRUTTURA AGGIUNTIVA AD INFRASTRUTTURA PROGETTATA
TUR INTERIORI CON SCAVO	CLS	CABINETTA FIBRO - CABINETTA VITR
SCAVO IN 10 GHI	INL	TURLOZIONE ATTERNATA IN SERTIMENTA
ELIMENTI OTTICI		
NUOVO POZZETTO 47x17	(FC)	ARMADIO
NUOVO POZZETTO 40x18		
NUOVO POZZETTO 30x18		
NUOVO POZZETTO 15x18		
NUOVO POZZETTO 15x18		
NUOVO POZZETTO 15x18		
INTERCARTO 12x26		

FOTOINSERIMENTO 1 - VIA ELBA

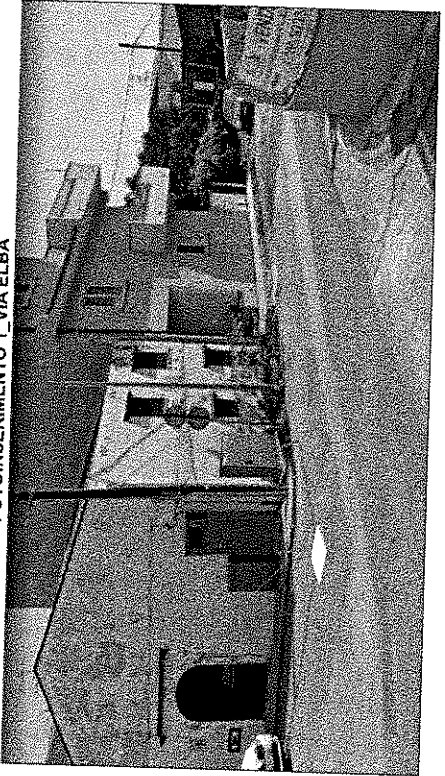

**FiberCop**

PROGETTAZIONE DELLA RETE OTTICA DI DISTRIBUZIONE

SECONDARIA FIBERCOOP

RICHIESTA PERMESSO  
COMUNE DI  
MILAZZO

FiberCop  
Via Elba, 15

DATA	02/2022	COMUNICAZIONE	09/05/2022
SCALA		PROF. FILE	MILAZZO
		PL. PE. MILAZZO	