REGIONE SICILIA

CITTÀ DI MILAZZO

(Città Metropolitana di Messina)

5° Settore Lavori Pubblici, Patrimonio e Att. Produttive

1° Servizio Patrimonio

SCIA

n. prot. 61437 del 13/07/2021

manutenzione straordinaria di un immobile ubicato in
zo, Via Raffaele Colosi 75, piano Terra.

FOGLIO 26 PART. 132 sub. 2.

autorizzazione al taglio stradale per lo scarico delle acque reflue domestiche in pubblica fognatura

Ditta proprietaria

Giancarlo
tania il 29/09/1986 e residente a Milazzo in Via Raffaele Colosi, 75,
GCR86P29C351V.

ATI

o
tria 1:100
tria 1:50
ntazione Fotografica

varie

TAVOLA
01

IL PROGETTISTA
Ing. Antonio Cutrona

Ordine Ingegneri della Provincia di Messina al n. 4194

INQUADRAMENTO TERRITORIALE
servizio idrico integrato

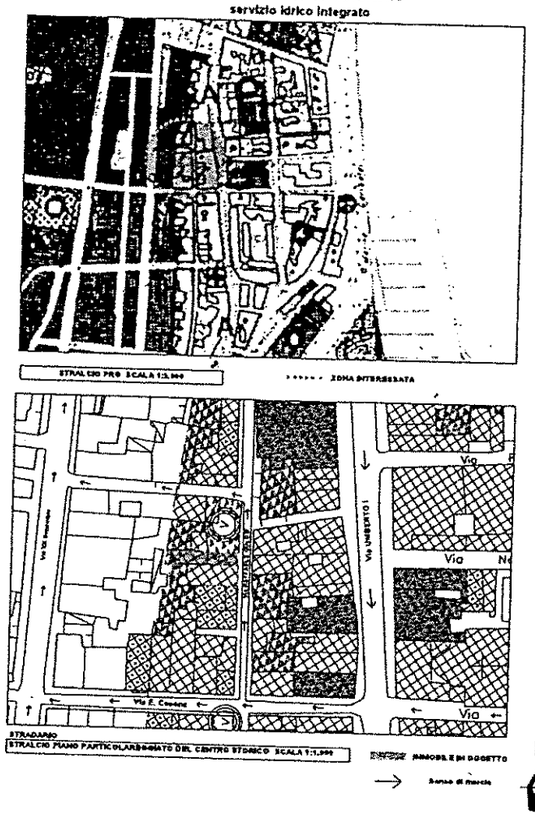

Comune di Milazzo protocollo in arrivo n. 0025597 del 16-03-2012

PIANTA GENERALE

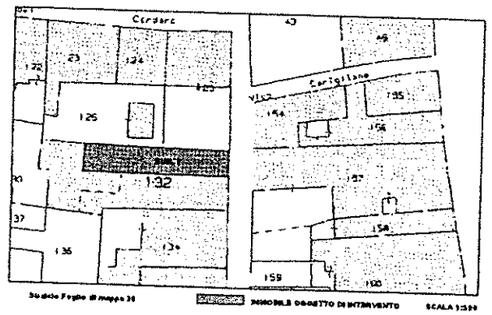

PIANTA IN SCALA 1:50

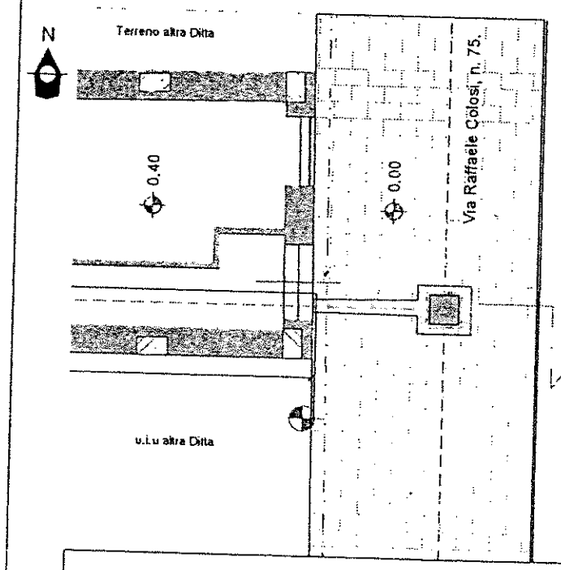

SEZIONE IN SCALA 1:100

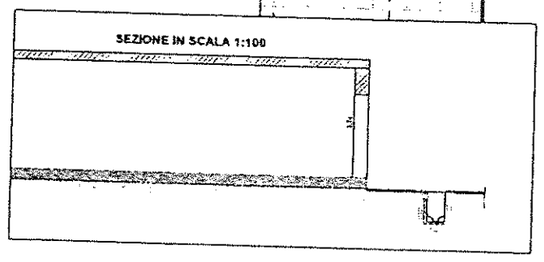

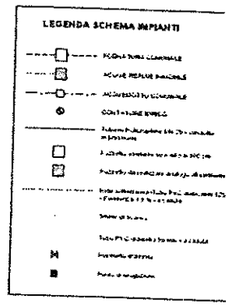

POZZETTO PER LE ISPEZIONI
PIANTA SCALA 1:50

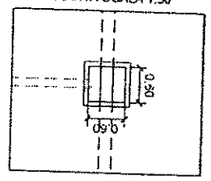
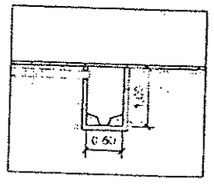
POZZETTO PER LE ISPEZIONI
SEZIONE SCALA 1:50