

# COMUNE DI MILAZZO

PROVINCIA DI MESSINA

DITTA: **PIRRI ANNA MARIA – PIRRI NUNZIATA**

OGGETTO:  
 RICHIESTA OCCUPAZIONE SUOLO PUBBLICO PER RISANAMENTO  
 PROSPETTI FABBRICATO ADIBITO A CIVILE ABITAZIONE UBICATO  
 NELLA VIA LEPANTO ANGOLO VIA G. MATTEOTTI

ELABORATI:


1 – STRALCI P.R.G. – CATASTALE	Tavola n°	File: PIRRI
2 – PLANIMETRIA GENERALE	Data: 09/2021	: P68/21
3 – PROSPETTI		

IL TECNICO  
 ING. FORTUNATO MANDANICI




ING. FORTUNATO MANDANICI – C.DA IL CARUSO, 33 – 98053 CASTROREALE (ME)  
 – VIA VITTORIO VENETO, 42 – 98057 MILAZZO (ME)  
 – TEL. – 090.9284042 – 328.8252168  
 MAIL: fortunam@hotmail.it – PEC: fortunato.mandanici@ingpec.eu

## STRALCIO CATASTALE - Scala 1:2000

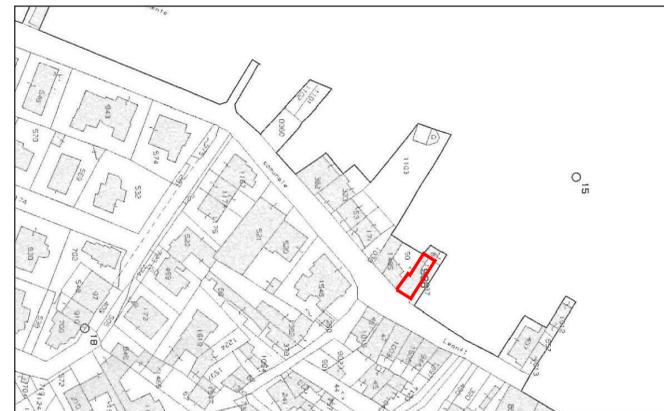

FOGLIO N. 7 PART. 986


## STRALCIO P.R.G. - Scala 1:5000

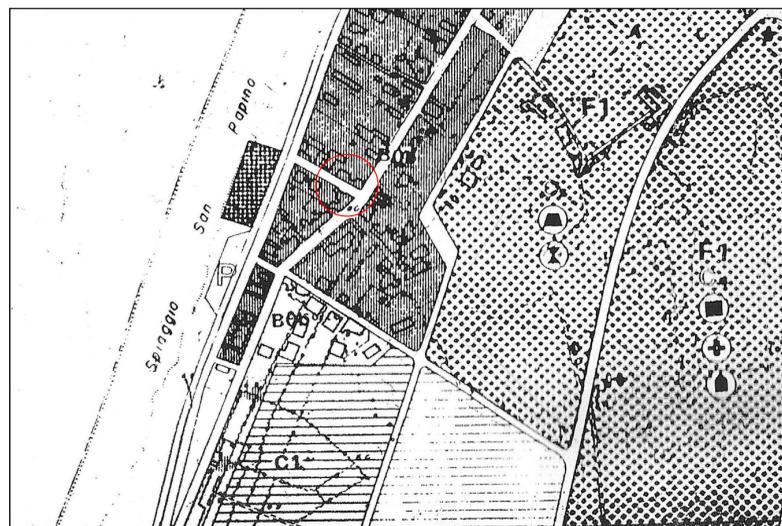

○ ZONA INTERESSATA ALL'INTERVENTO

## PLANIMETRIA GENERALE - Scala 1:200

- FABBRICATO IN OGGETTO
- BALCONI
- SUPERFICIE DI SUOLO PUBBLICO DA OCCUPARE MQ.54.00

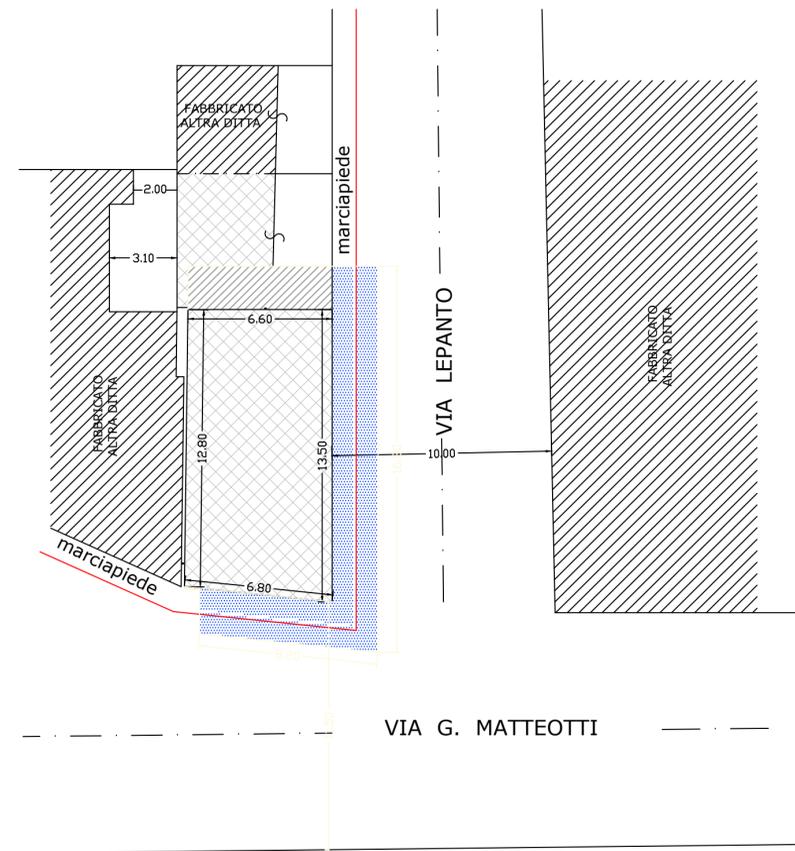

## SEZIONE A-B - Scala 1:100

