


# Planimetria Generale

scala 1:100

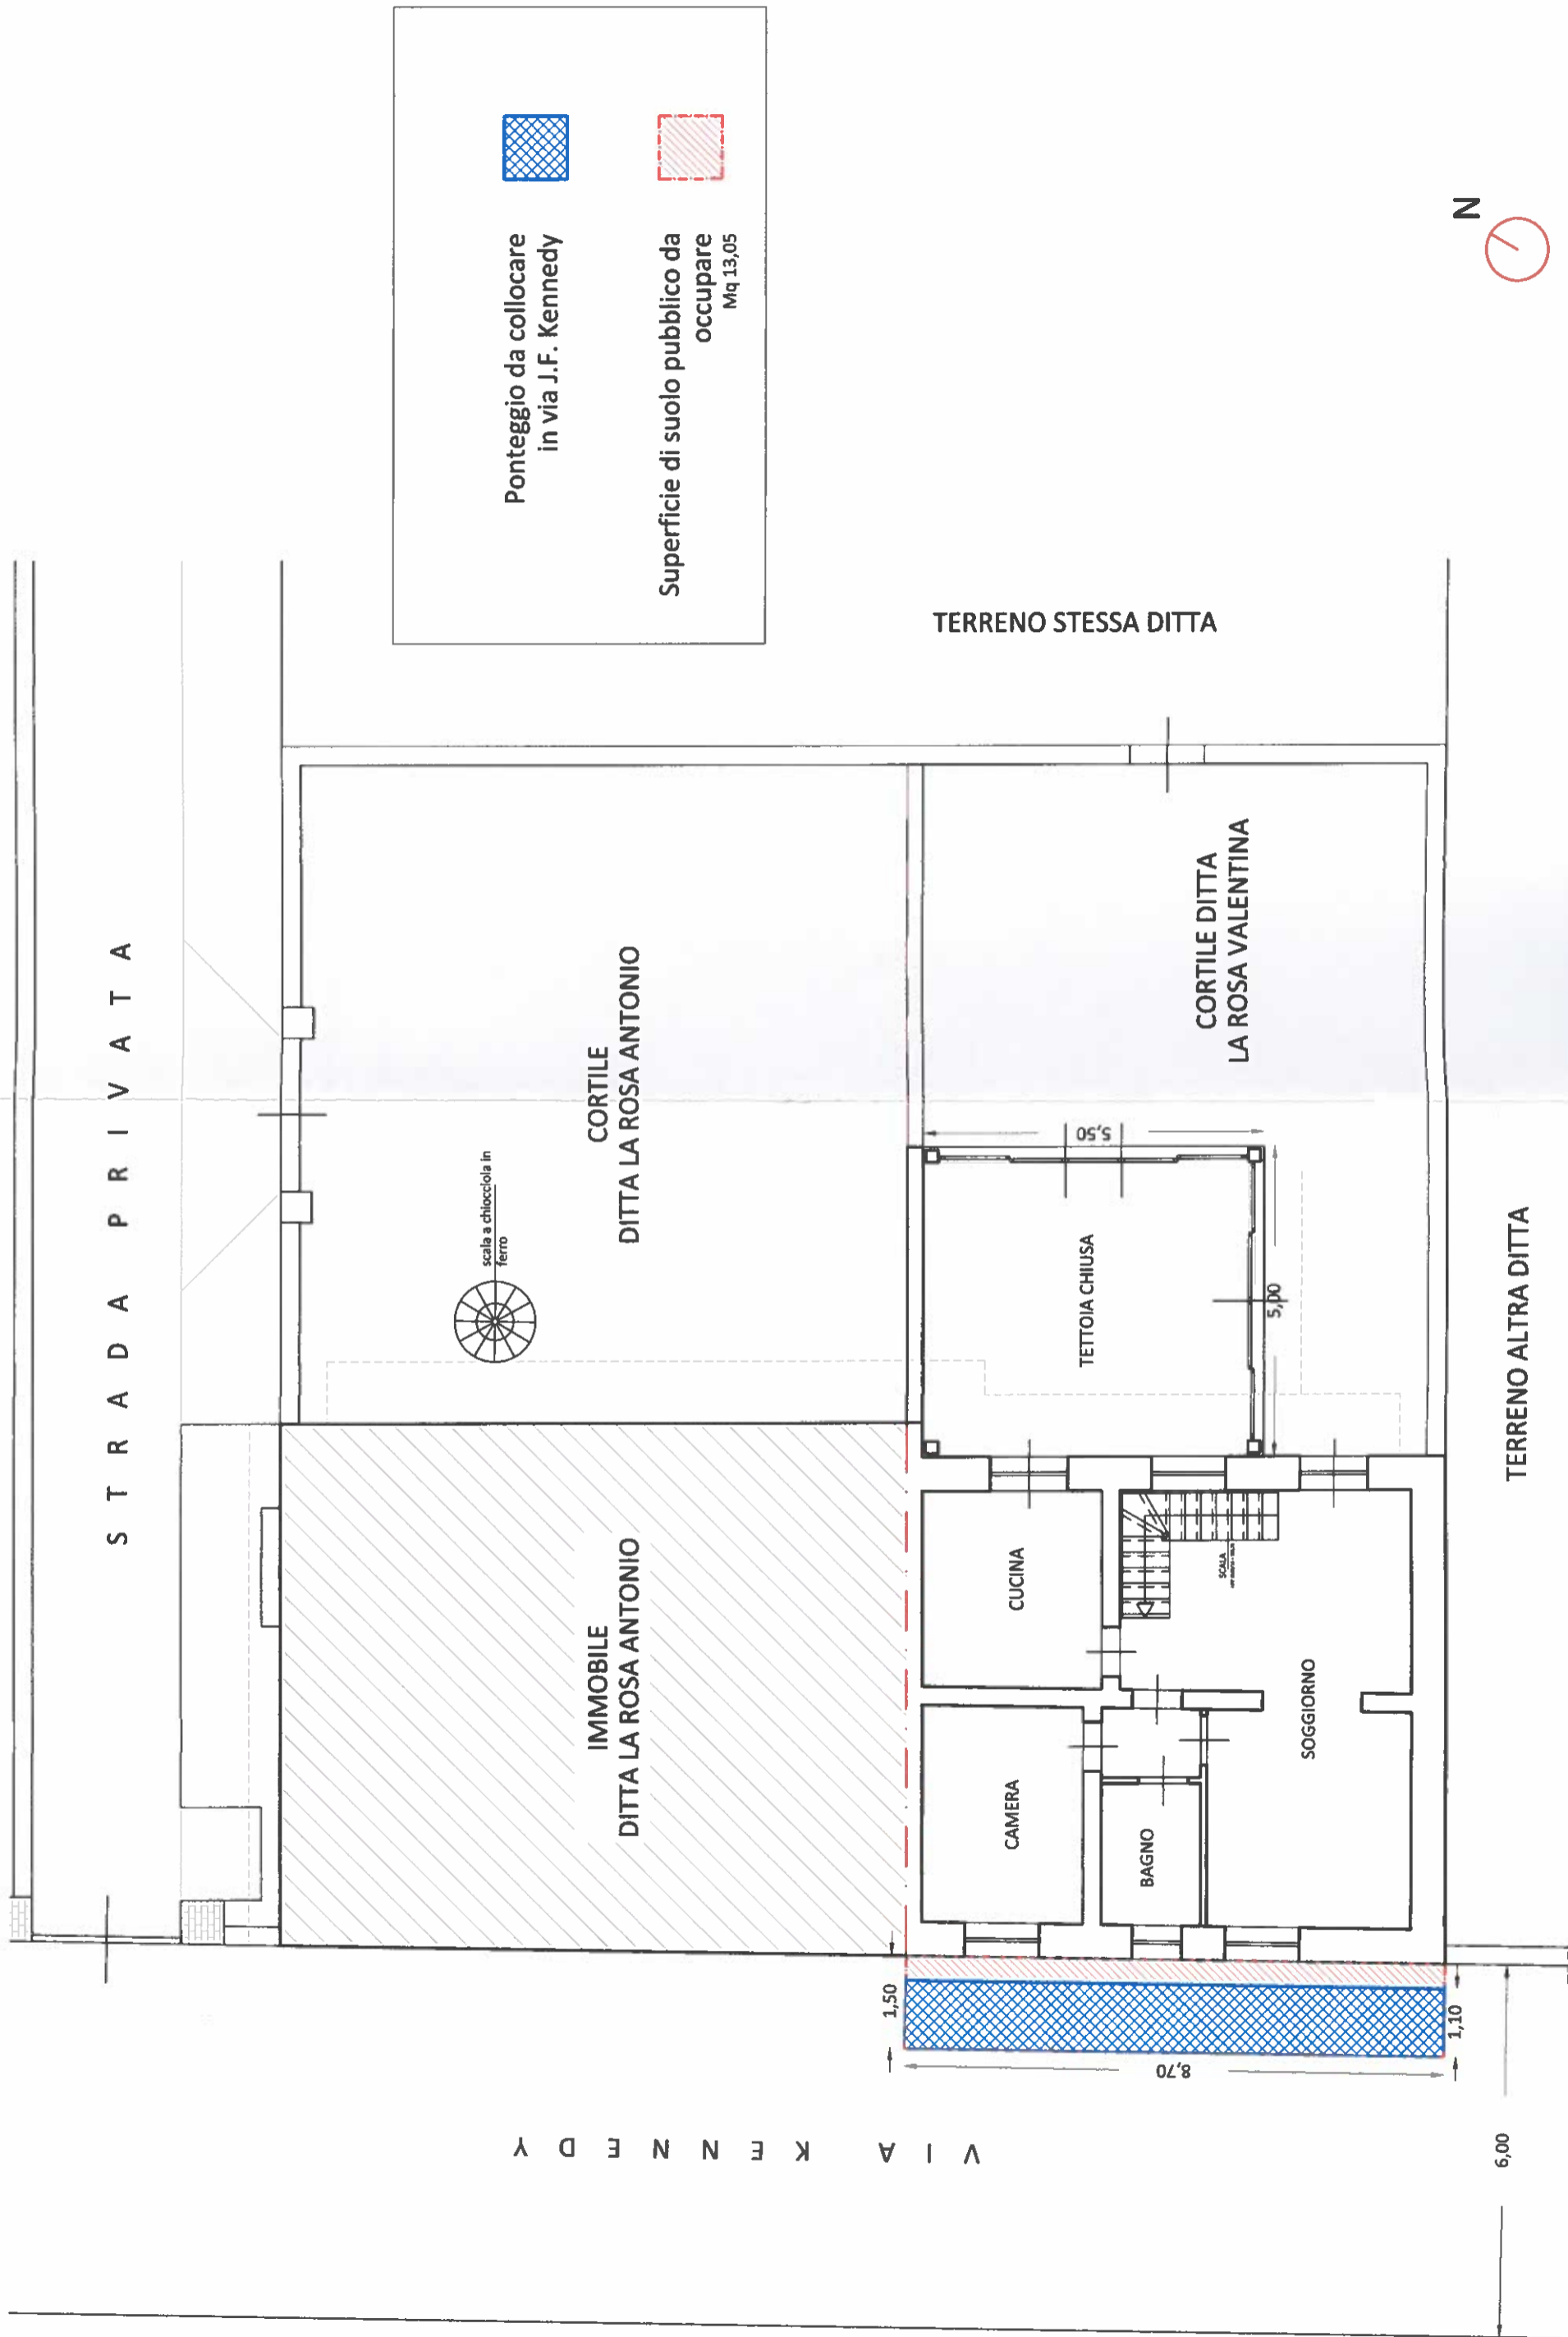

Ponteggio da collocare  
in via J.F. Kennedy



Superficie di suolo pubblico da  
occupare  
Mq 13,05

