




PLANIMETRIA Scala 1:500

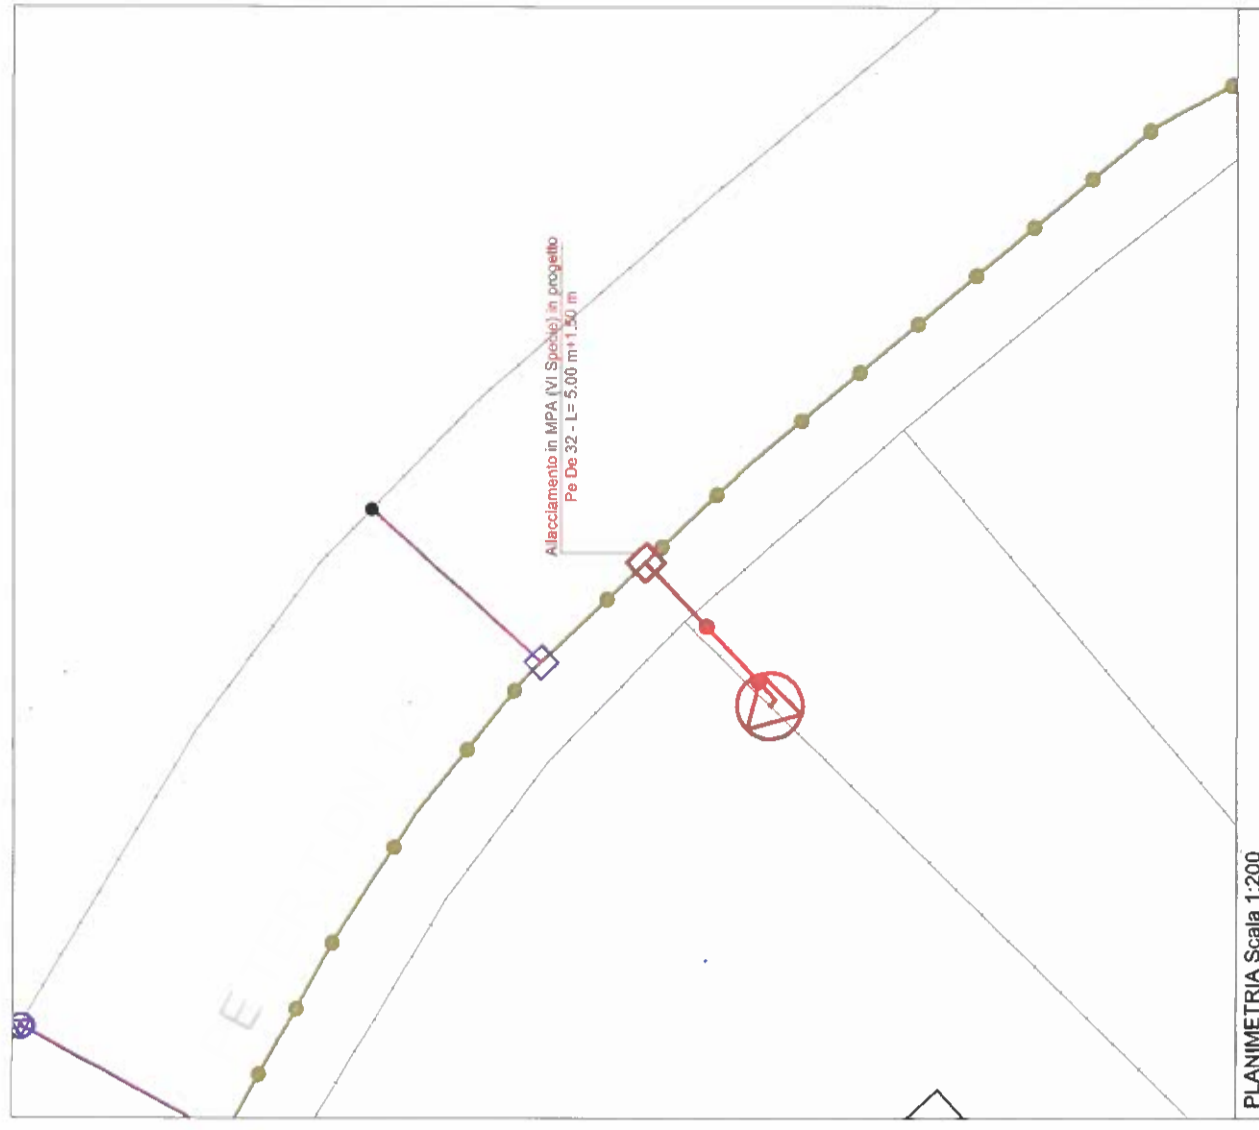

PLANIMETRIA Scala 1:200

| SPECIFICHE POSA CONDOTTA | | | | | | |
|--------------------------|---------------------|-------------|-------|-------------------------|-------------------------|-----|
| UBICAZIONE | TIPO INTERVENTO | MATERIALE | DN/De | PAVIMENTAZIONE | LUNGHEZZA INTERRATA (m) | LAI |
| VIA Orgaz, 33 | Posa Nuova Condotta | PE SERIE S5 | 32 | CONGLOMERATO BITUMINOSO | 5,00 | |

LEGENDA:

- CONDOTTA MPA (VI SPECIE) ESISTENTE
- ALLACCIAMENTO MPA (VI SPECIE) IN PE IN PROGETTO
- TI DI PRESA IN PROGETTO
- GRU

- Fig. II 383 Art. 31 LAVORI
- Fig. II 385 Art. 31 STRETTOIA A SINISTRA
- Fig. II 386 Art. 31 STRETTOIA A DESTRA