


NORD

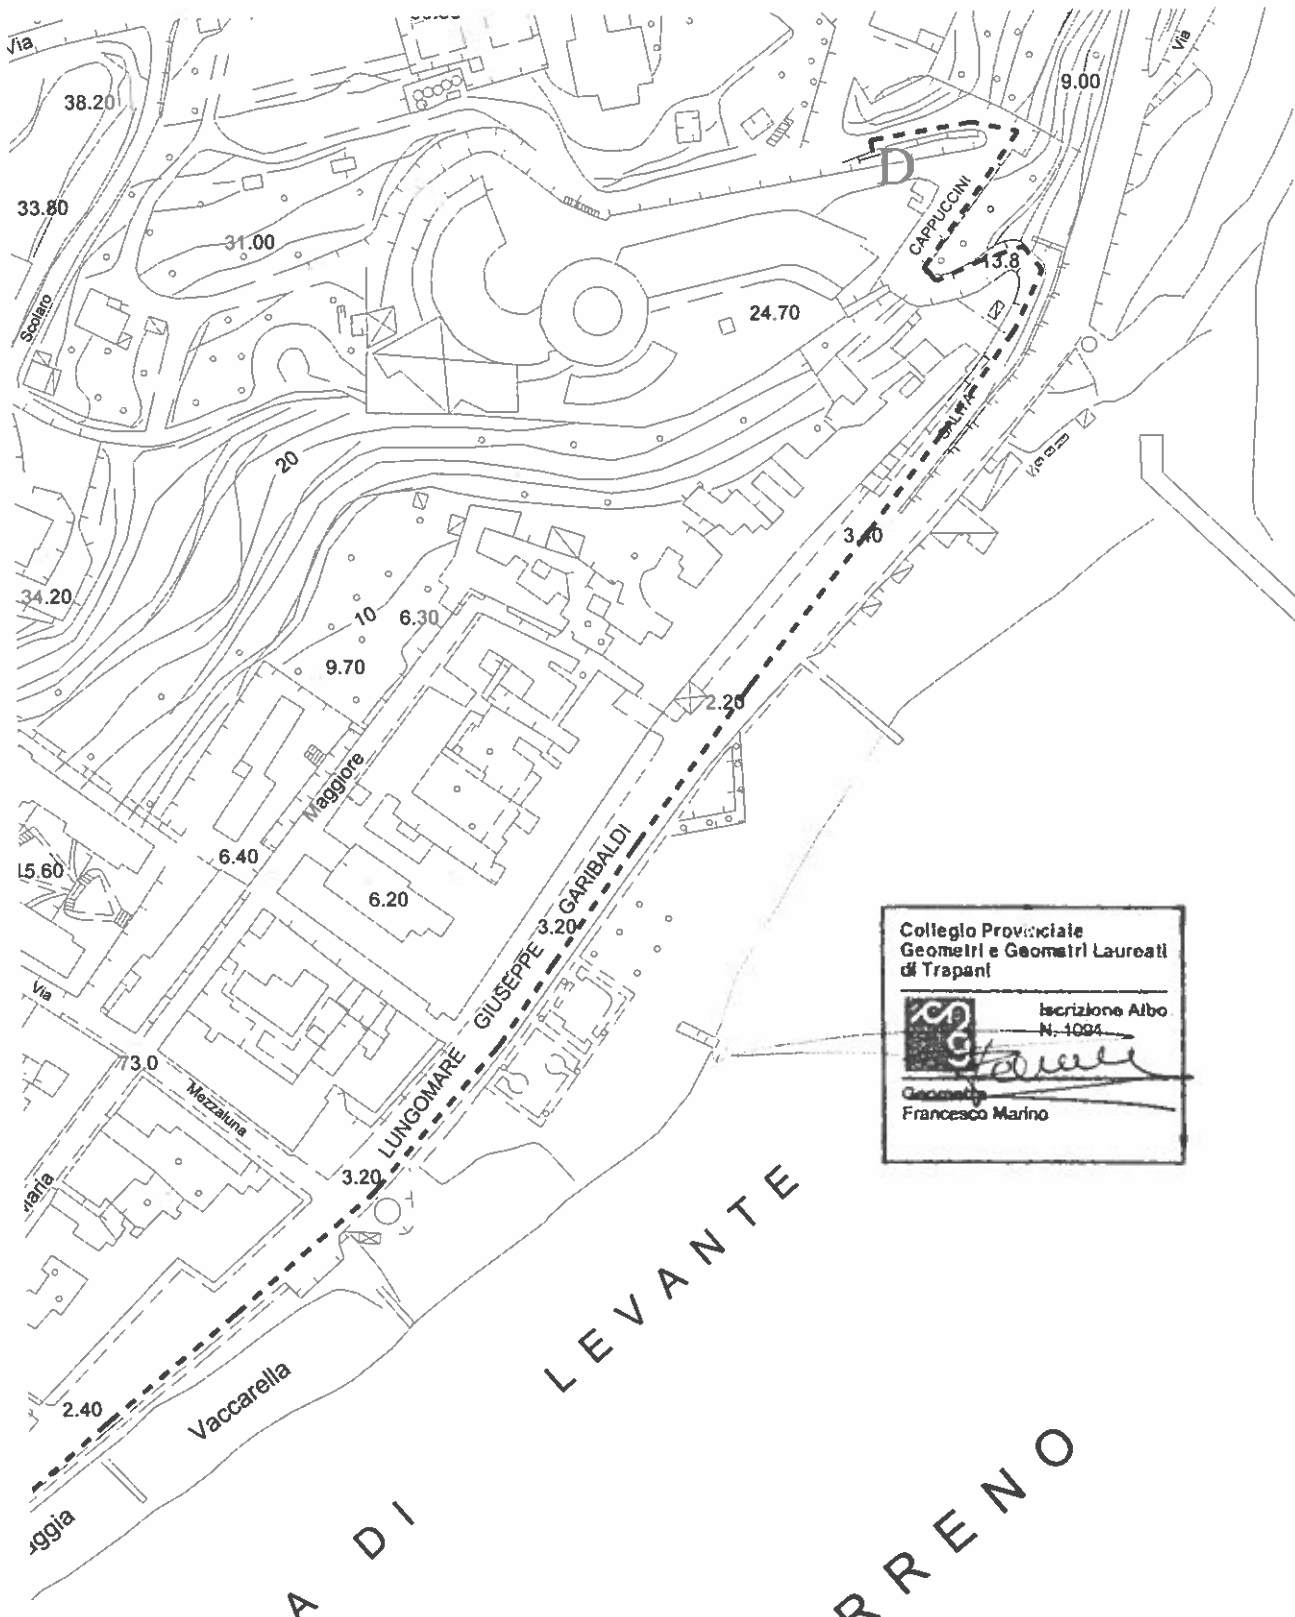

PLANIMETRIA SCALA 1:2000

Parte 2/2



Collegio Provinciale
Geometri e Geometri Laureati
di Trapani

Inscrizione Albo
N. 1094

Francesco Marino

Geometra
Francesco Marino

LEGENDA	
	linea elettrica
	numerazione e punto di vista delle fotografie

A DI LEVANTE
PRENO