


NORD

Comune di Milazzo protocollo invernale n. 0031458 del 04-04-2022



PLANIMETRIA

SCALA 1:2.000

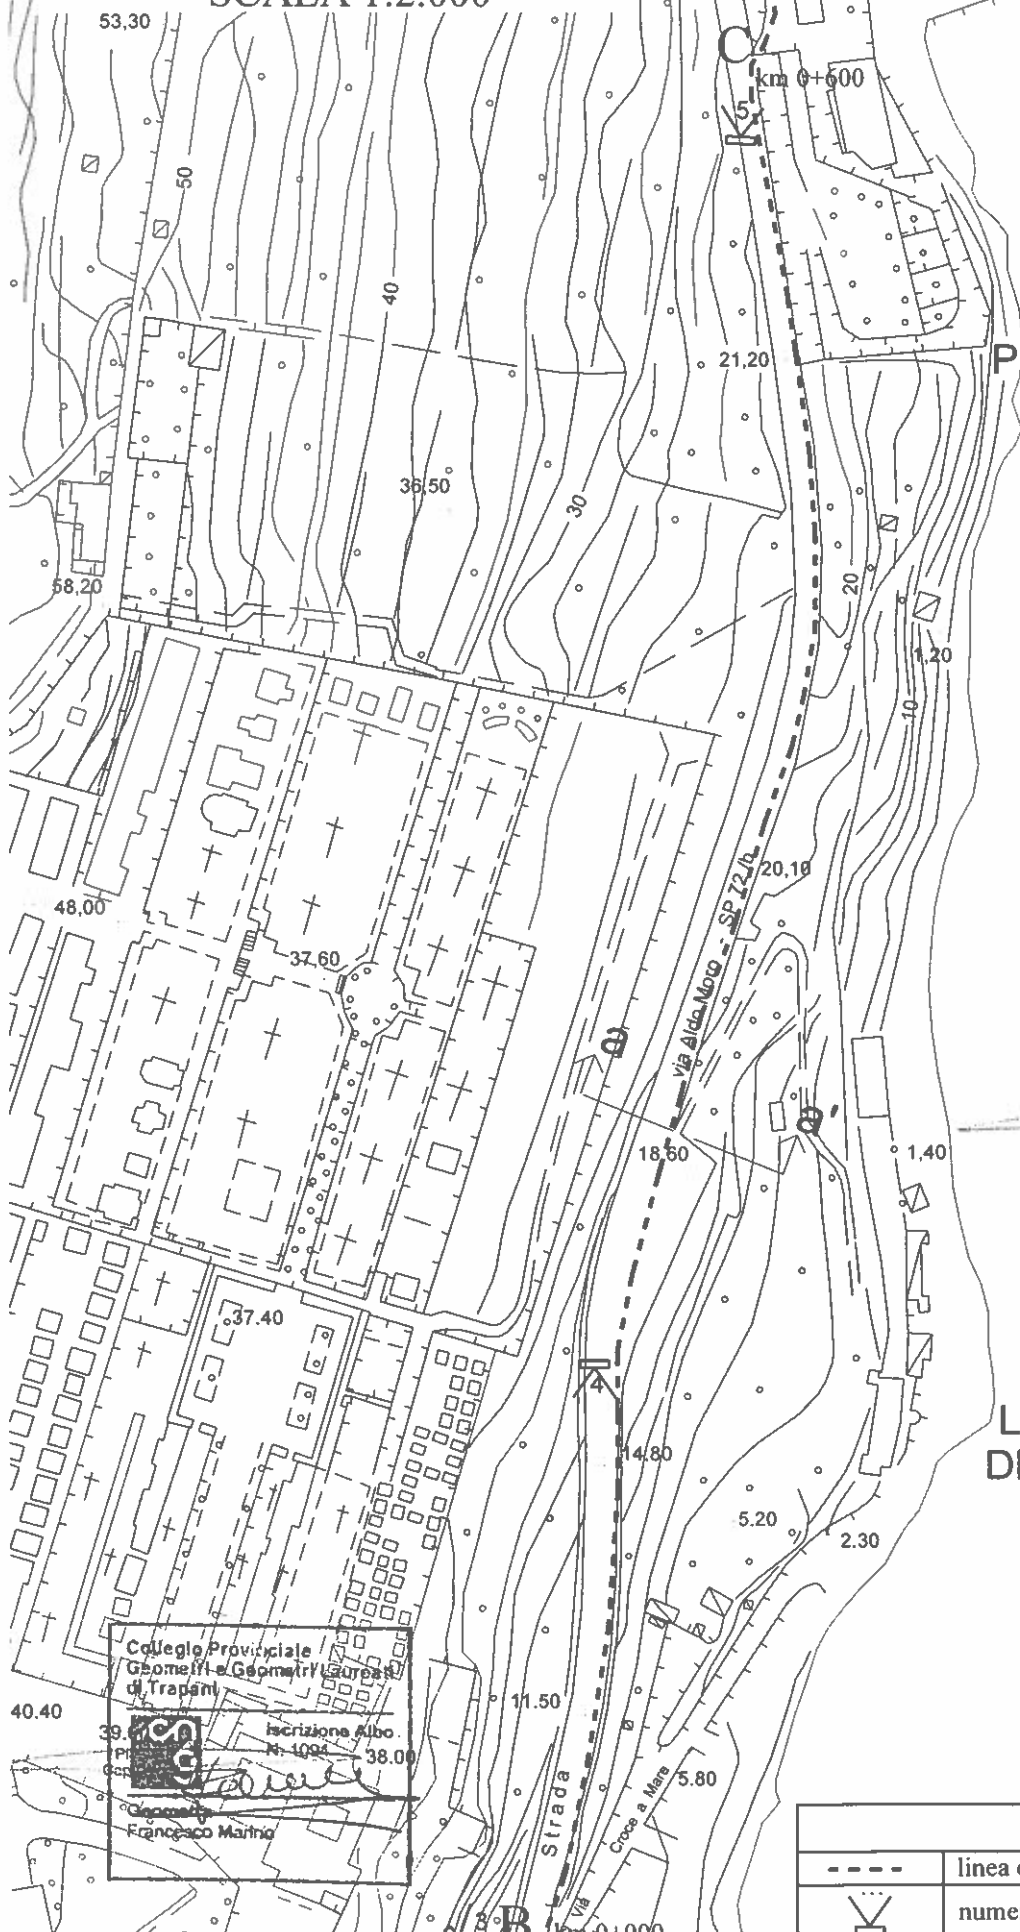

PUNTAROLO

LA CROCE
DI MARE

Collegio Provinciale
Geometri e Geometri Laureati
di Trapani



Iscrizione Albo
N. 1094

Geometra
Francesco Marino

Collegio Provinciale
Geometri e Geometri Laureati
di Trapani



Iscrizione Albo
N. 1094

Geometra
Francesco Marino

LEGENDA

	linea elettrica
	numerazione e punto di vista delle fotografie