


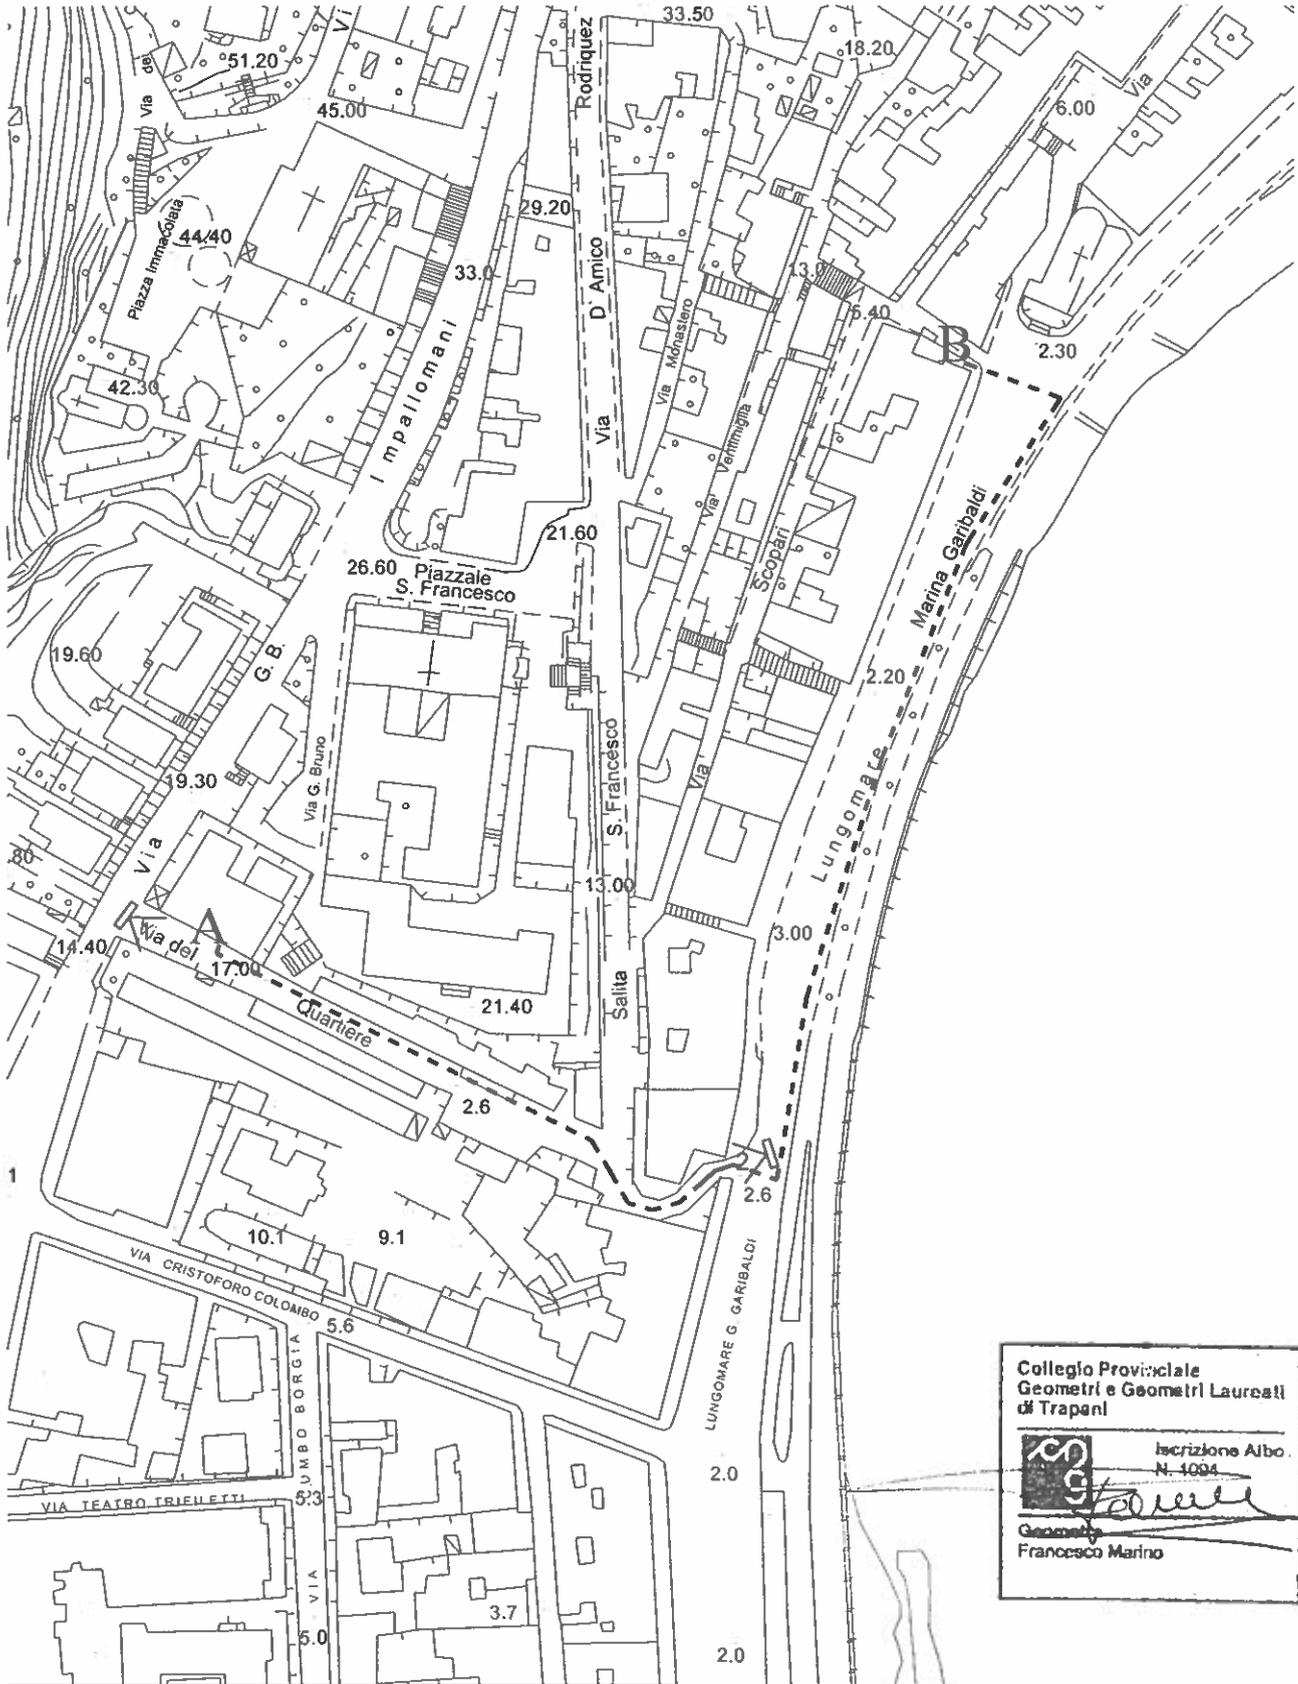

PLANIMETRIA SCALA 1:2.000



Collegio Provinciale
Geometri e Geometri Laureati
di Trapani

Inscrizione Albo
N. 1094

Geometra
Francesco Marino

LEGENDA	
---	linea elettrica
▽	numerazione e punto di vista delle fotografie