


PIANO TERRA

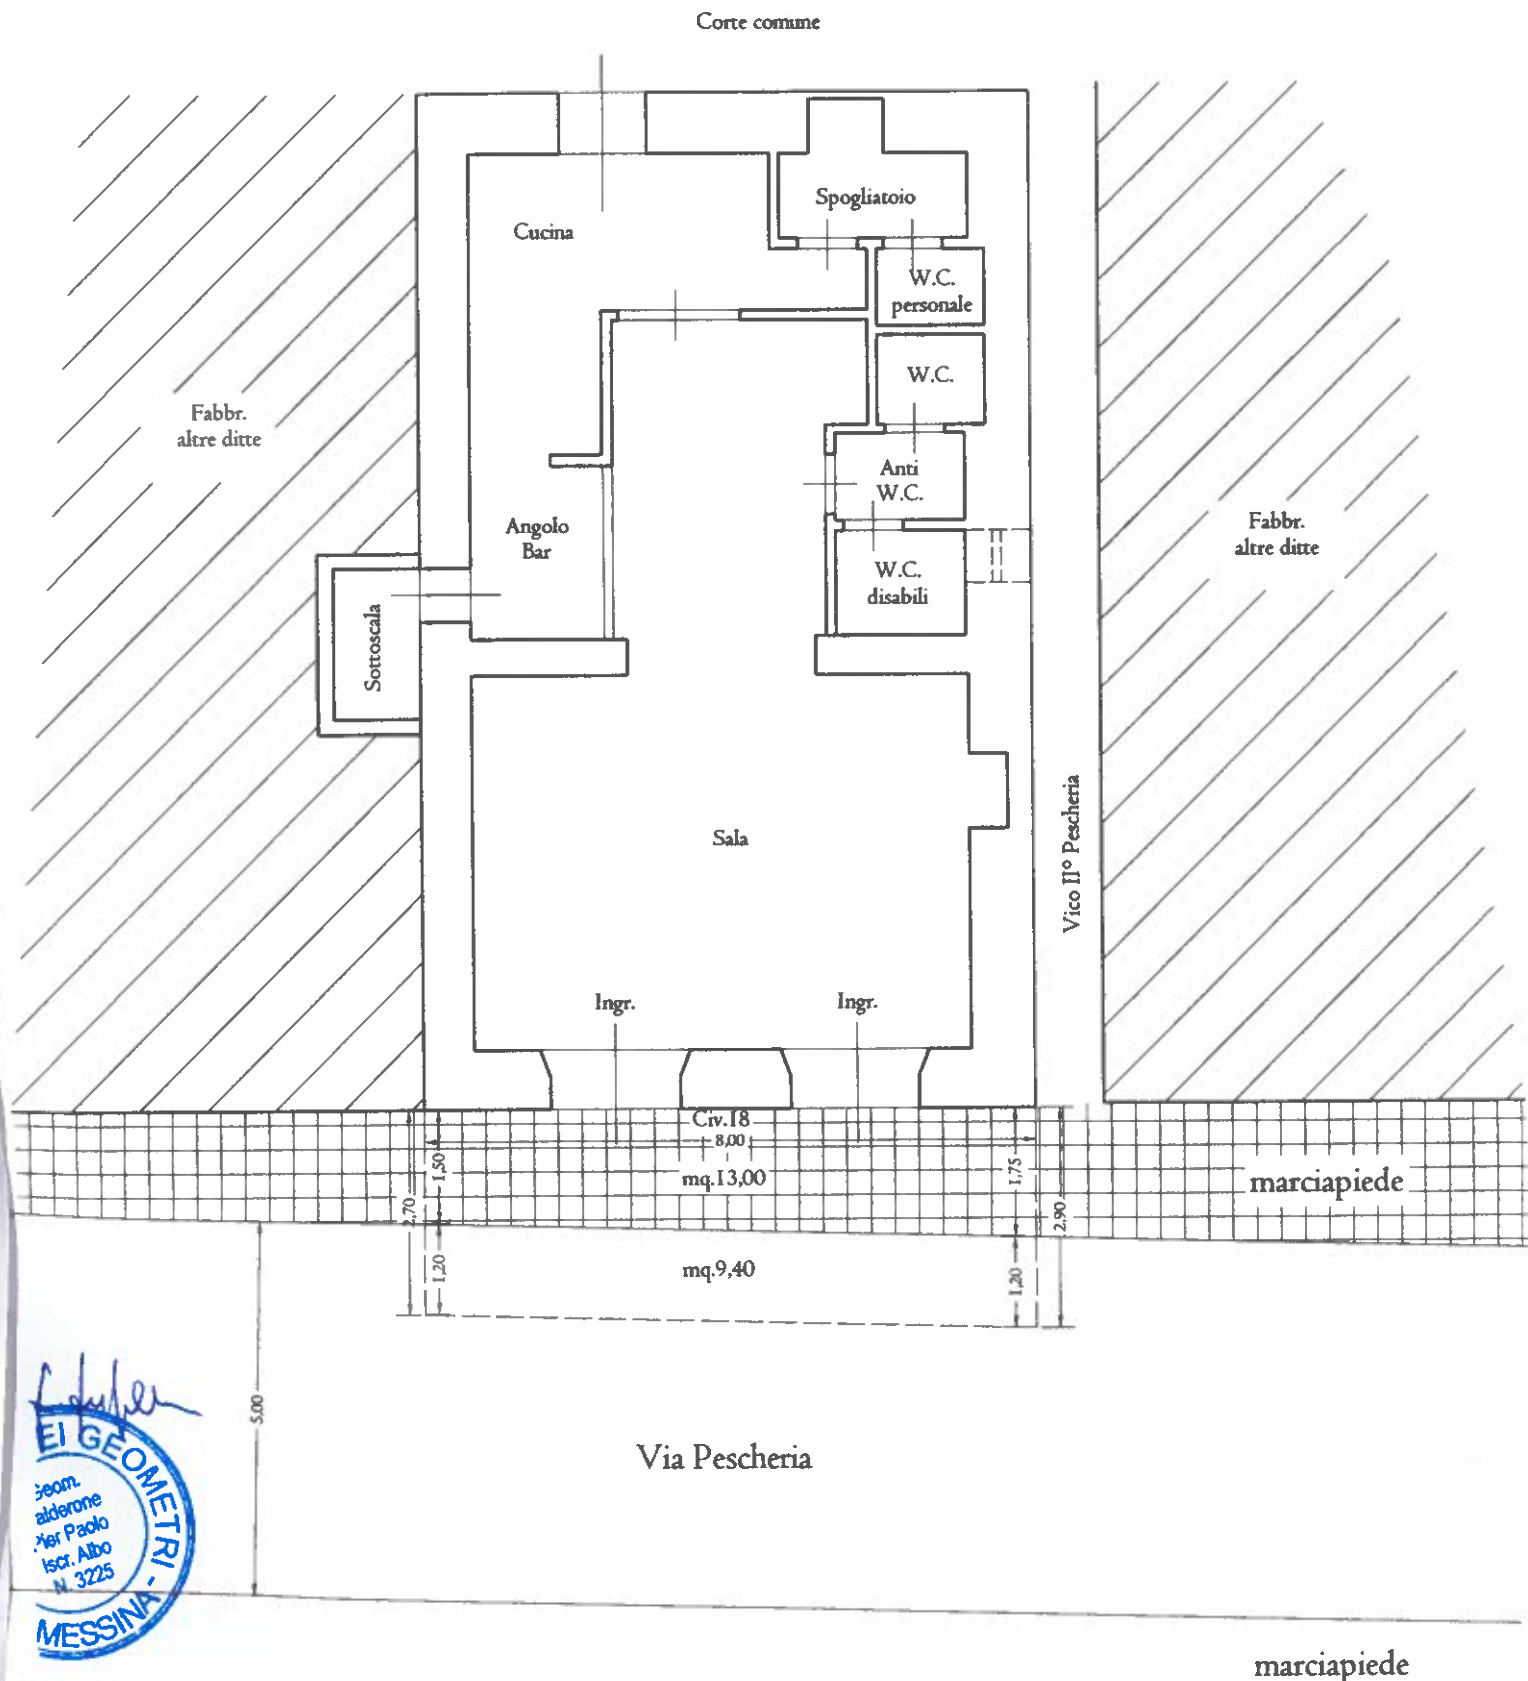

Superficie complessiva occupata mq. 22,40 $[(2,70+2,90)/2 \times 8,00]$

Occupazione su strada ml. 1,20
 (pari al 24% della larghezza della sede stradale)

marciapiede