ORTOFOTO – SCALA 1:1000

CTR – SCALA 1:1000

LEGENDA

CONO VISIVO

INFRASTRUTTURA PROGETTATA

SIMBOLOGIA AGGIUNTIVA AD INFRASTRUTTURA PROGETTATA

TUBI INTERRATI CON SCAVO

CLS CASSETTA / ZERRO CASSETTA VIR

nd. SCAVO IN NO-DIG

m TUBAZIONE INTERRATA IN MINITRINCEA

ELEMENTI OTTICI

NUOVO POZZETTO 47X47

NUOVO POZZETTO 40X75

NUOVO POZZETTO 60X60
NUOVO POZZETTO 60X75

NUOVO POZZETTO 100X60
NUOVO POZZETTO 125X60

NUOVO POZZETTO INTERRATO 125X60

ARMADIO

FOTOINSERIMENTO 2_VIA TONO

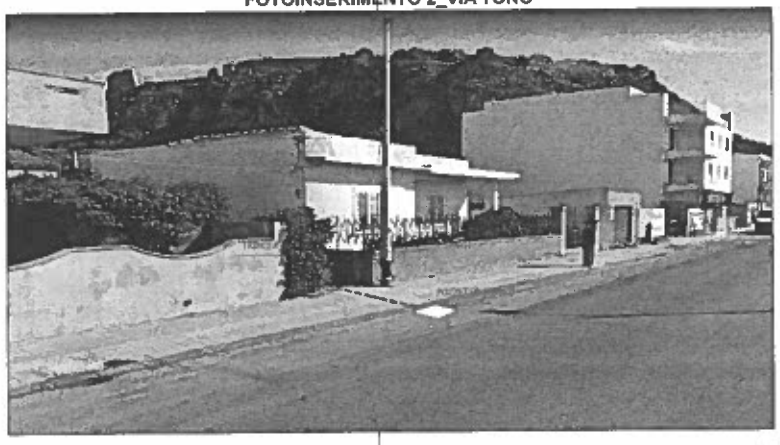

FiberCop

PROGETTAZIONE DELLA RETE OTTICA DI DISTRIBUZIONE

SECONDARIA FIBERCOP

OGGETTO

RICHIESTA PERMESSO

COMUNE DI MILAZZO

ORDINE INGEGNERI PROV. DI MESSINA
INGEGNERE LAURA LESPIO

DATA 02/2022

Codice Progetto 09005I_182

SCALA

NOME FILE PL_PE_MILAZZO

TAVOLA TAVOLA 1C