


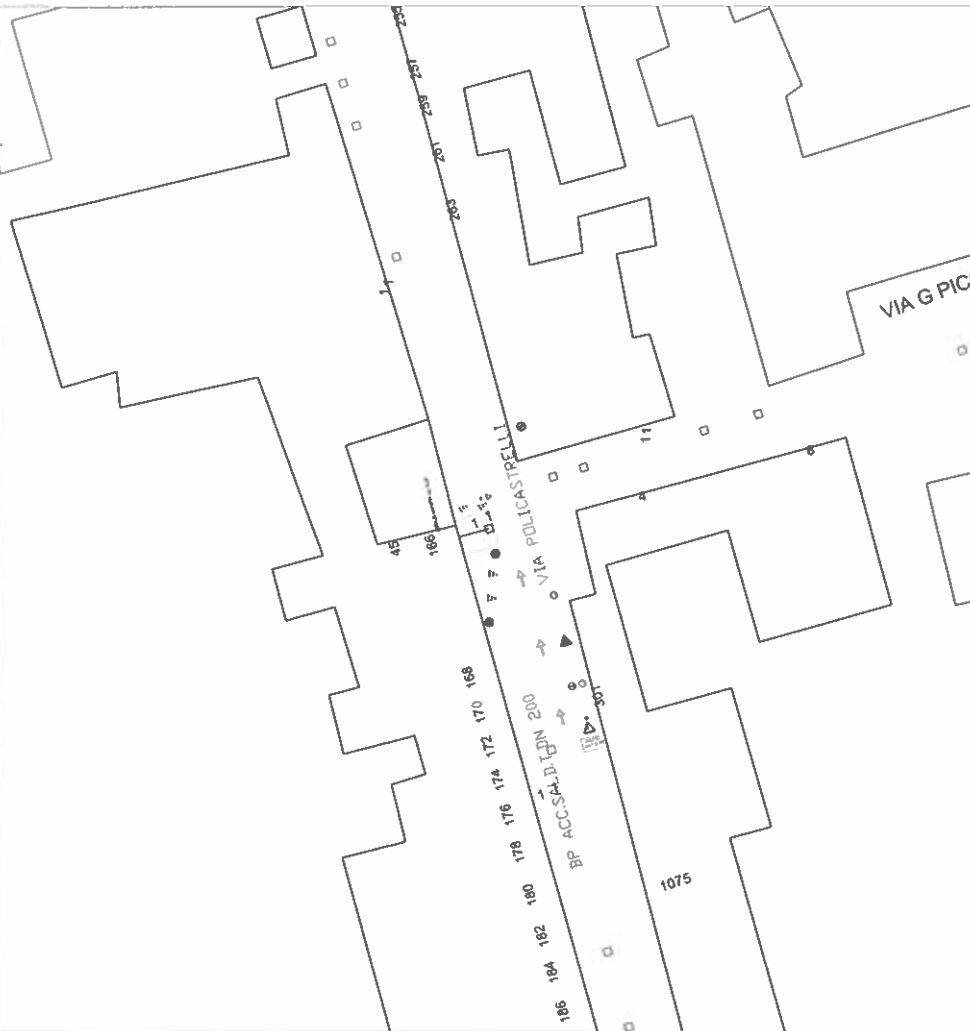

PLANIMETRIA SEGNALETICA DI LAVORO - Scala 1:500

[illegible]

iTechfem
Human & Sustainable Engineering

Progetto n°: IG72045476
WBS:

Progettista:
Ing. Giuseppe Ciccarelli
Ordine degli Ingegneri della
provincia di Reggio
Calabria, Sez. A n° A2347

Inuit Ing Giuseppe CUCCELLI
 Accettiamo ad alito n° 2247
 Albo no. 1000-1011 ingegneri (Sez. A)
 Inuit Ing. Giuseppe CUCCELLI
 CUCCELLI GIUSEPPE
 DELLA PROVINCIA DI PESCARA

Nome File: LAYOUT DI CANTIERE

Formato:

Committee



POLO SICILIA
Unità Emittente
U.T. MESSINA

COMUNE di Milazzo (ME)

ALLACCIAMENTO UTENZA GAS - via Policastelli, 200

ELABORATO TECNICO

U.T. MESSINA

Figs. 1 and 2