Comune di Milazzo protocollo in arrivo n. 0050683 del 10-06-2022

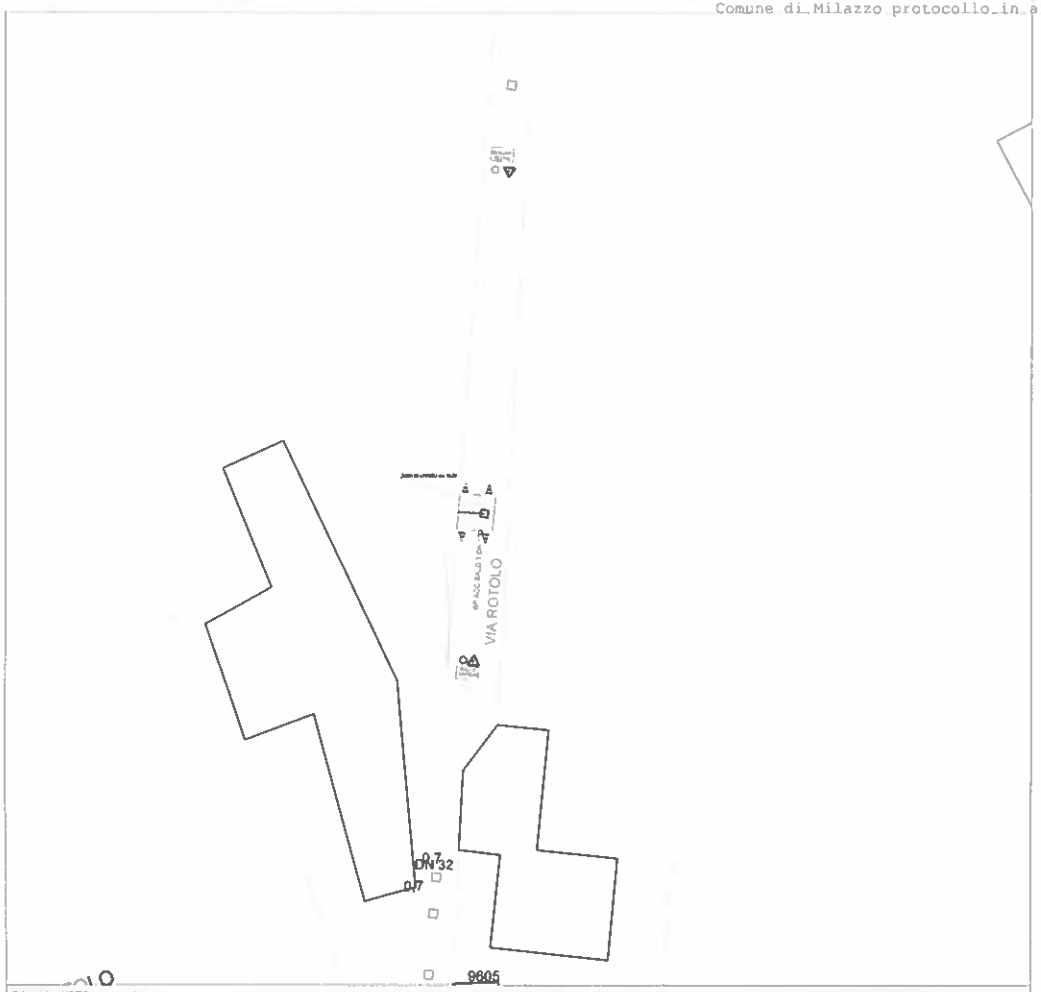

PLANIMETRIA SEGNALETICA DI LAVORO - Scala 1:500

LEGENDA:

techfem
Human & Sustainable Engineering

Progettista:
Ing. Giuseppe Ciccarelli
Ordine degli Ingegneri della provincia di Reggio Calabria, Sez. A n° A2347

Dott. Ing. Giuseppe CICCARELLI
Iscrizione all'albo n° A2347
Albo sezione degli ingegneri (Sez A)
Settore Civile e ambientale, industriale, dell'informazione
ORDINE DEGLI INGEGNERI DELLA PROVINCIA DI REGGIO C.

Progetto n°: IG71413096
WBS:

Nome File: LAYOUT DI CANTIERE	Descrizione Emissione per Permessi Pubblici	0	15	04	22	E. Pacetta	G. Audi	G. Ciccarelli
Formato:	Comm.: 035-UTME-003	Rev.	G.	M.	A.	Redatto	Controllato	Approvato

Committente

italgas

POLO SICILIA
Unità Emittente
U.T. MESSINA

COMUNE di Milazzo (ME)

ALLACCIAMENTO UTENZA GAS - Via Rotolo,25

ELABORATO TECNICO

Foglio 1 di 1

Il presente elaborato è di proprietà aziendale - La società tutelerà i propri diritti a termini di legge.