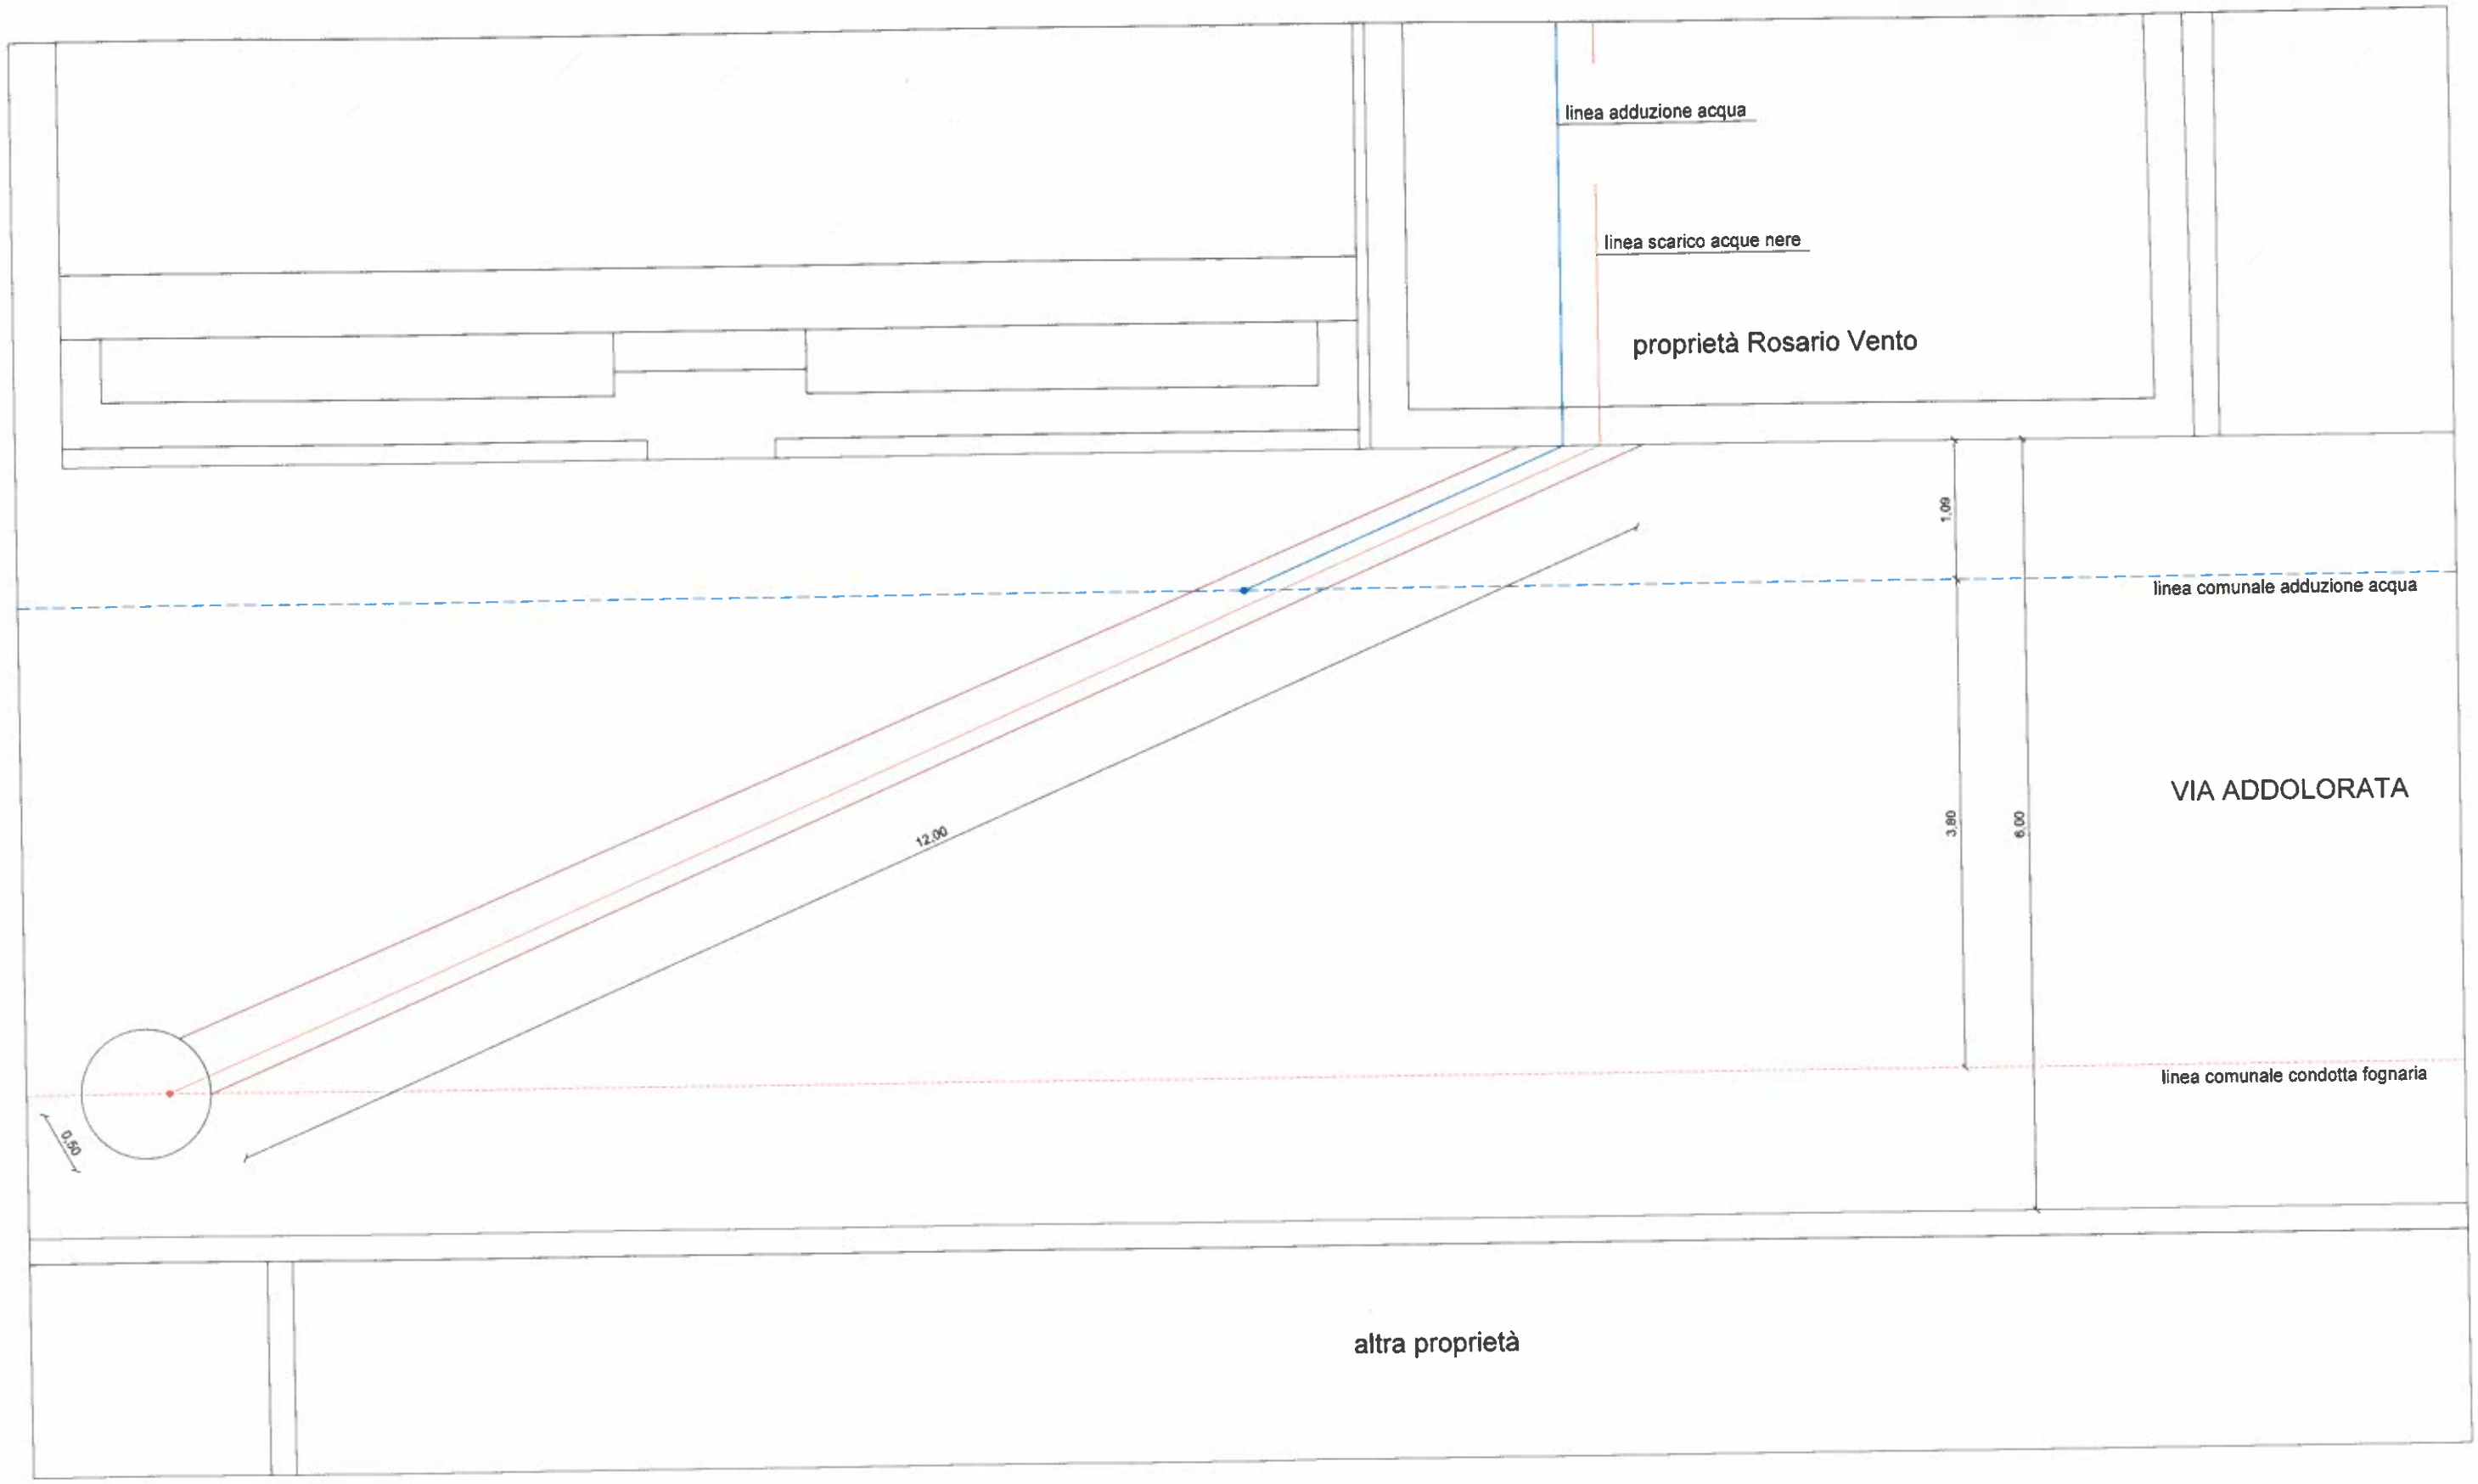


area oggetto di istanza suolo pubblico per taglio stradale 4,5 mq

N

RAPPORTO 1:50

PLANIMETRIA