


STRALCIO CATASTALE - scala 1:1000



PLANIMETRIA - scala 1:200

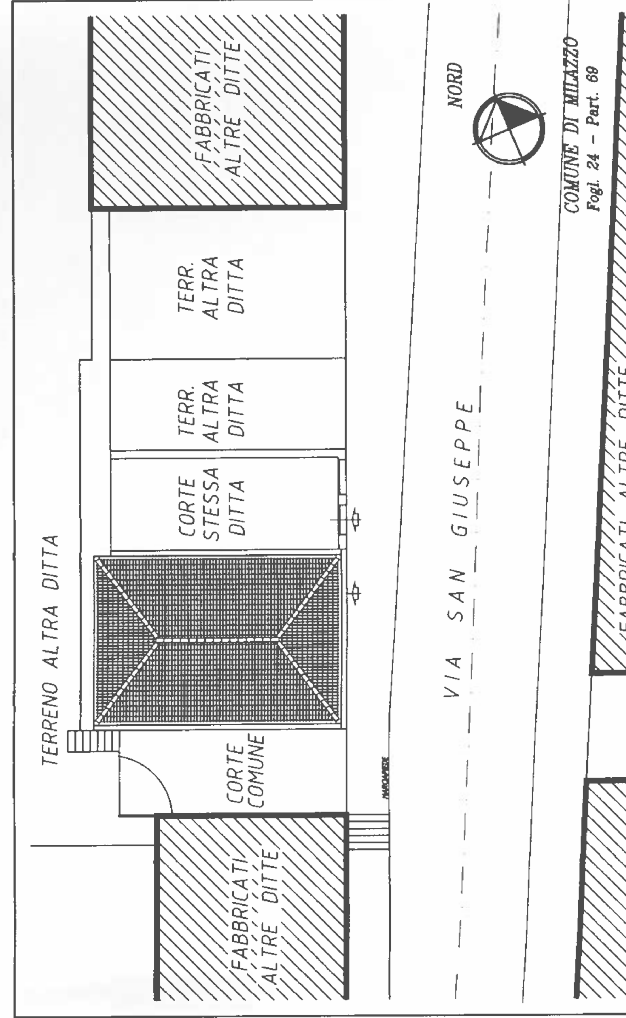

PLANIMETRIA AREA RICHIESTA

scala 1 : 100



COMUNE DI MILAZZO
Fogl. 24 - Part. 69

TERRENO ALTRA DITTA

