


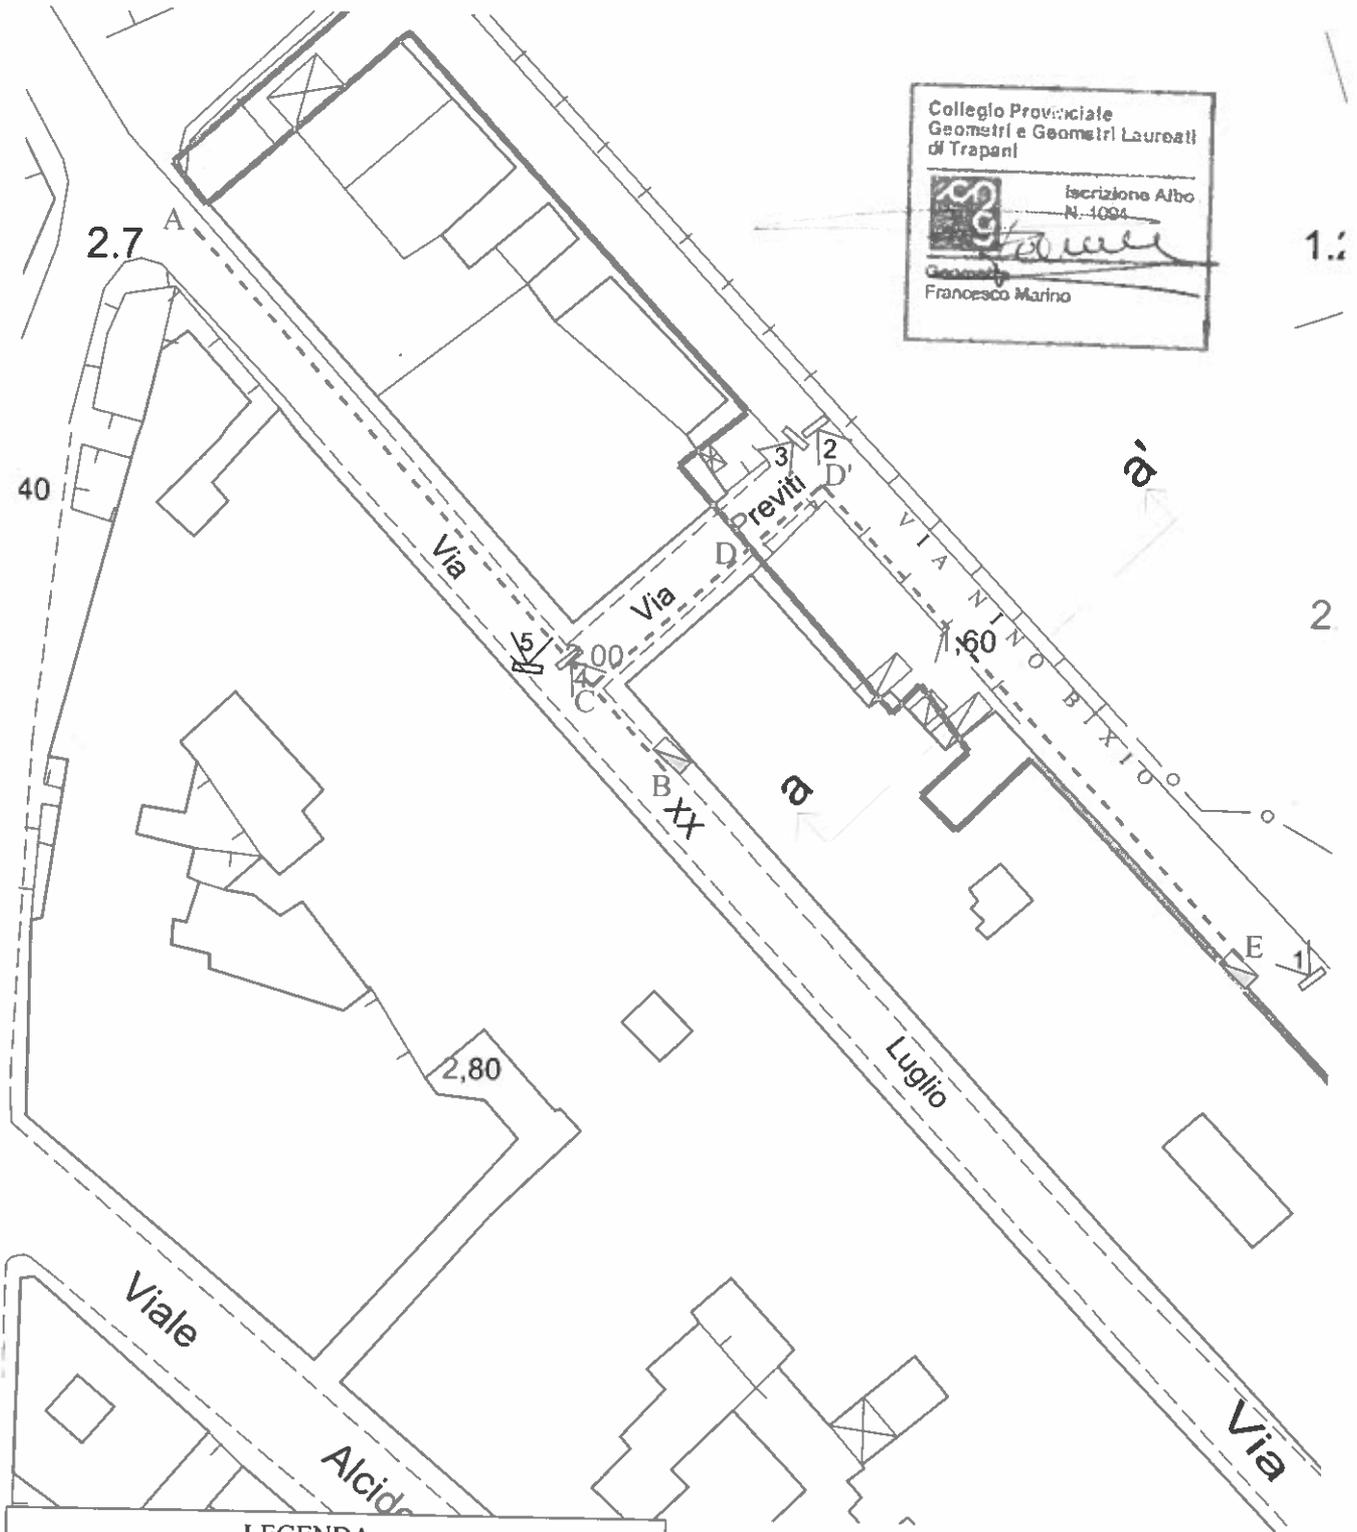

# PLANIMETRIA SCALA 1:1000



Collegio Provinciale  
Geometri e Geometri Laureati  
di Trapani

iscrizione Albo  
N. 4094

*Francesco Marino*

Geometra  
Francesco Marino

LEGENDA	
---	linea elettrica
—	dividente demaniale
▽	numerazione e punto di vista delle fotografie
□	cassetta di sezionamento stradale da collocare