



REGIONE SICILIA

CITTA' DI MILAZZO

(prov. di Messina)

4° SETTORE "AMBIENTE E TERRITORIO"

Politica del territorio



VARIANTE AL PIANO REGOLATORE GENERALE
IN ESECUZIONE DELLA SENTENZA DEL TAR
DI CATANIA n. 1910/2019

ELABORATI

STATODIFATTO
STRALCIO P.R.G. VIGENTE

IL PROGETTISTA
Arch. Natale Otera

SCALA 1:2000

TAVOLA N°

DATA

6

IL DIRIGENTE


MILAZZO, _____

VISTO:
IL COMMISSARIO AD ACTA
ing. Giuseppe Messina

Allegato alla deliberazione commissariale n° _____ del _____

IL SEGRETARIO GENERALE

IL COMMISSARIO AD ACTA

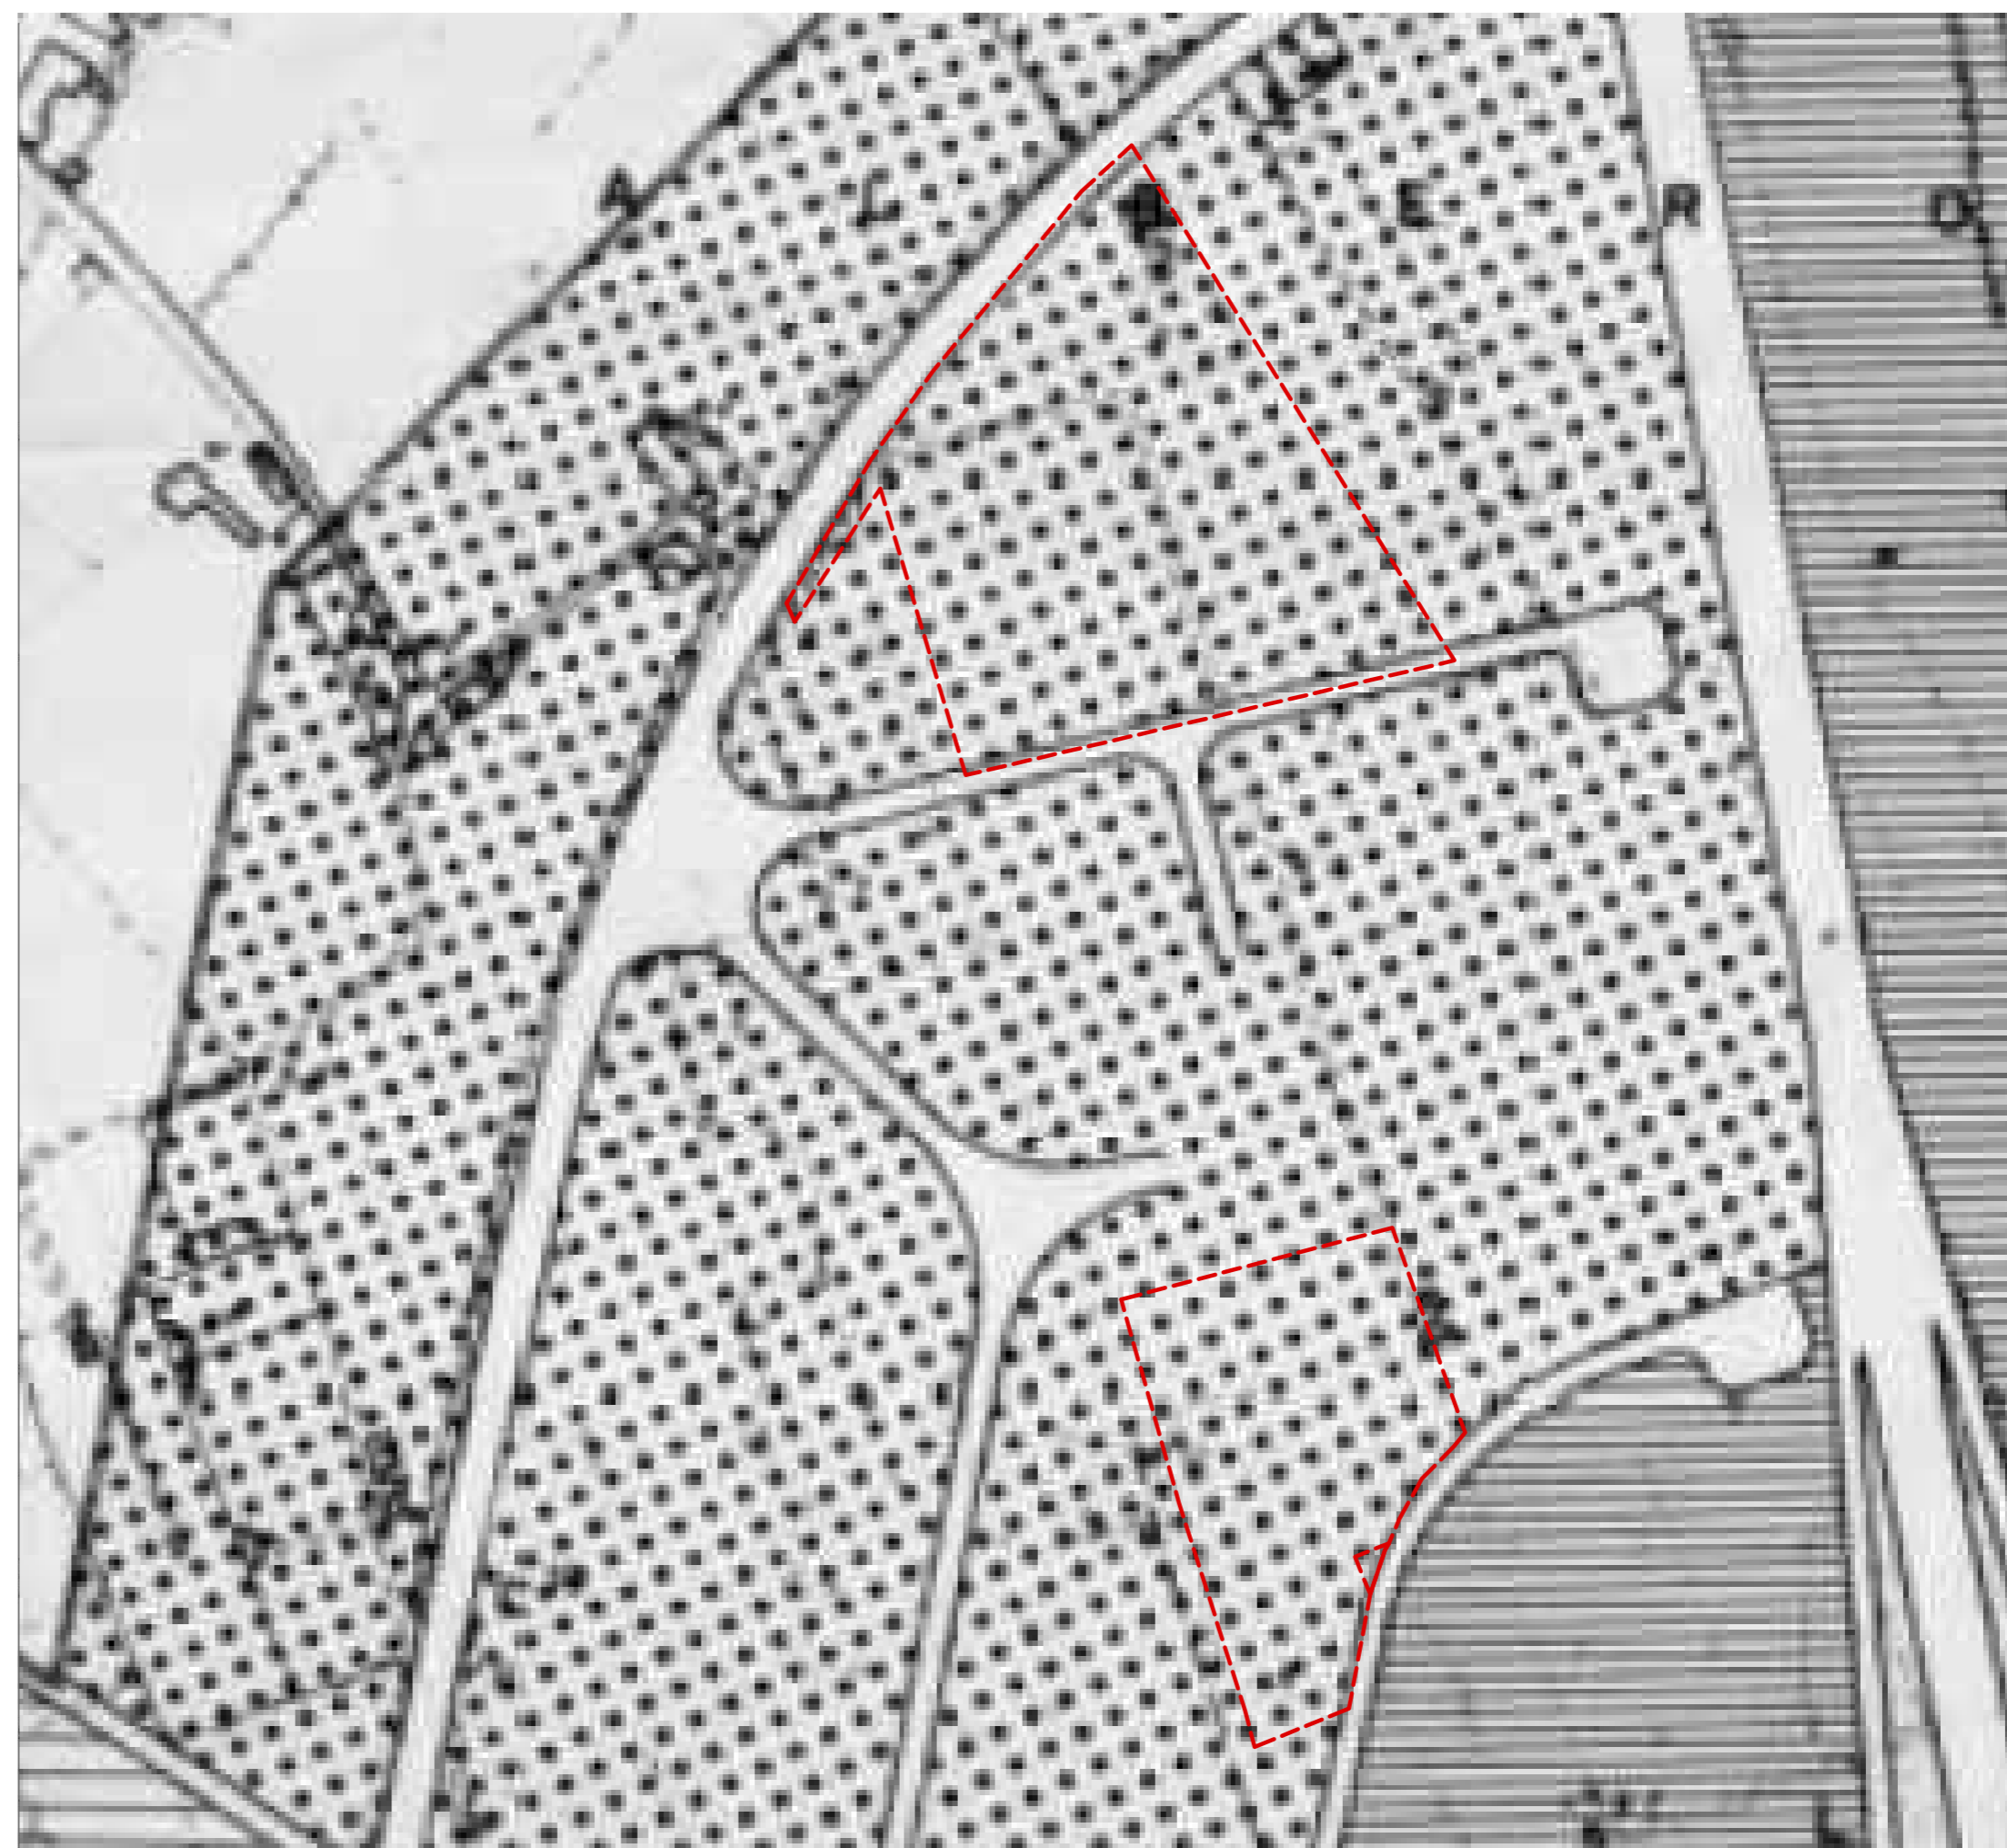

area oggetto della variante urbanistica
e ricadente nella zona urbanistica F1 e normata dall'art.29 delle N.T.A.