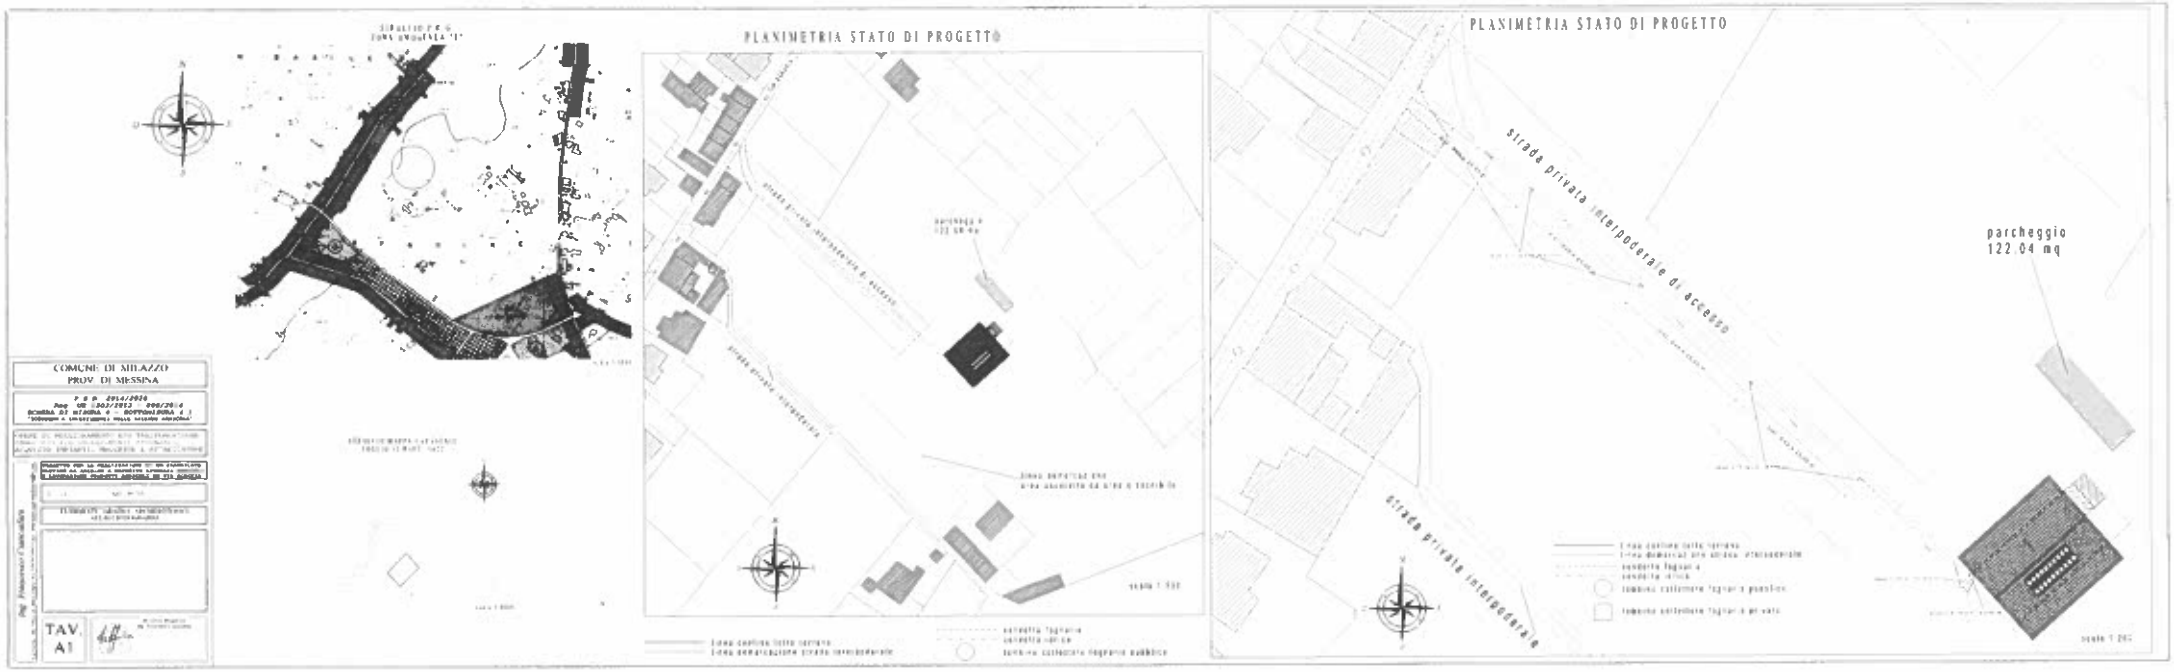
PLANIMETRIA STATO DI PROGETTO
PLANIMETRIA STATO DI PROGETTO
strada privata interpoderale di accesso
parcheggio
122.04 mq
strada privata interpoderale
COMUNE DI MILAZZO
PROV. DI MESSINA
TAV.
A1