


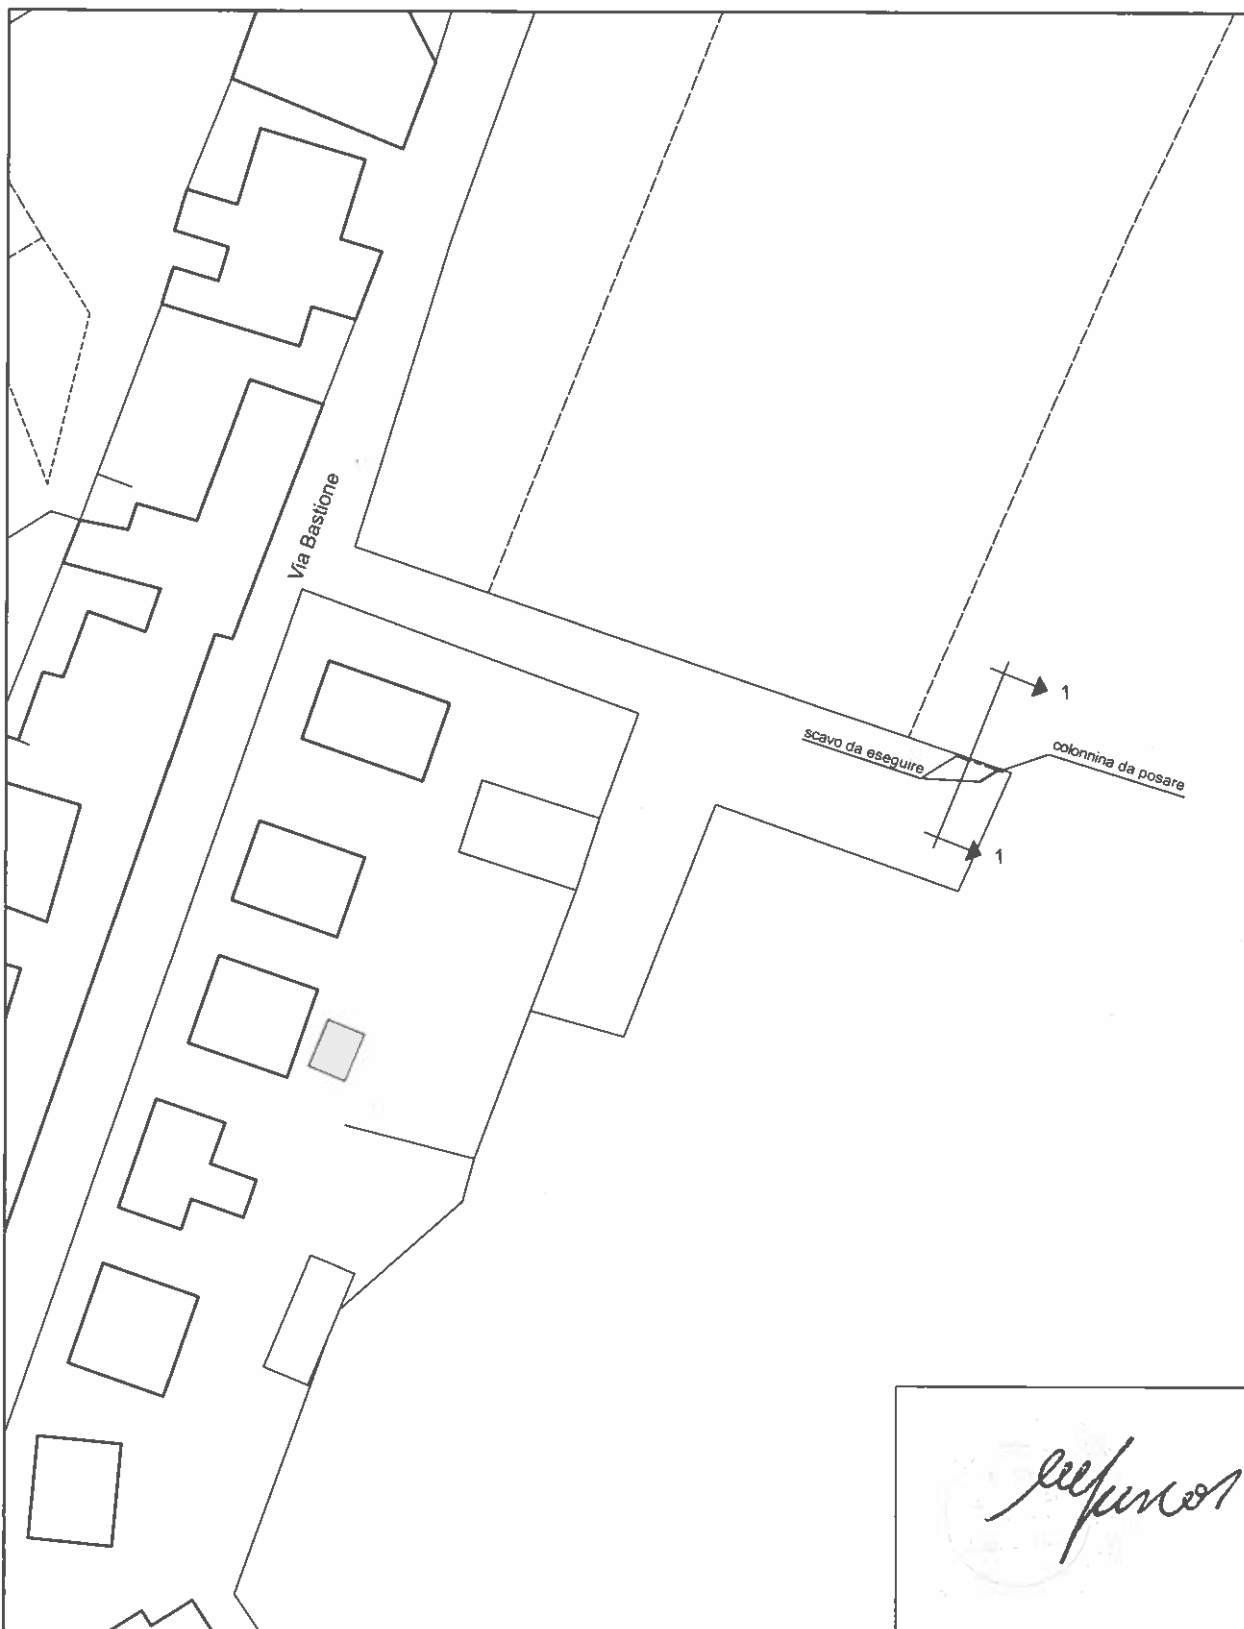

FiberCop

LAVORI DI SCAVO E POSA CONDOTTA TELEFONICA LUNGO LA TRAVERSA DELLA VIA BASTIONE, AI SENSI DELL'ART. 88 DEL D.LGS. 259/03 DEL 01/08/2003 RECANTE IL CODICE DELLE COMUNICAZIONE ELETTRONICHE.

SCALA 1 : 1.000 TAV. 1
FORMATO DI STAMPA A4

LEGENDA

----- SCAVO DA ESEGUIRE