


PLANIMETRIA GENERALE scala 1:200

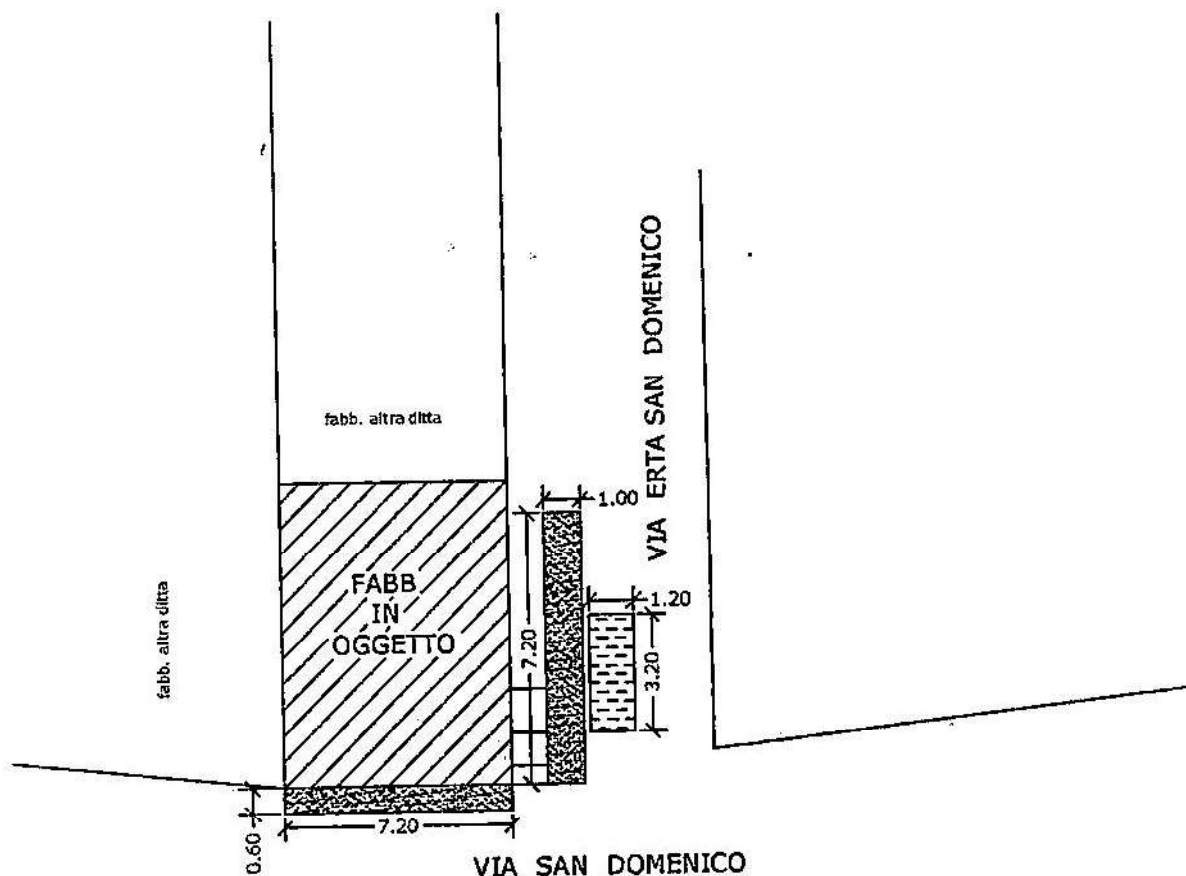

suolo richiesto Ertà S. Domenico ml. 7.40 x 1.00 = mq. 7.40



suolo richiesto S. Domenico ml. 7.20 x 0.60 = mq. 4.32



scarrabile mobile ml. 3.20 x 1.20 = mq. 3.84