

e-distribuzione


Divisione Infrastrutture e Reti Italia  
Area Sicilia  
Unità Territoriale Messina

STRALCIO CARTA DEI VINCOLI (D.Lgs. 42/04)

BENI PAESAGGISTICI - TAV 2 di 2

Scala 1:2.000

Comune di Milazzo (ME)

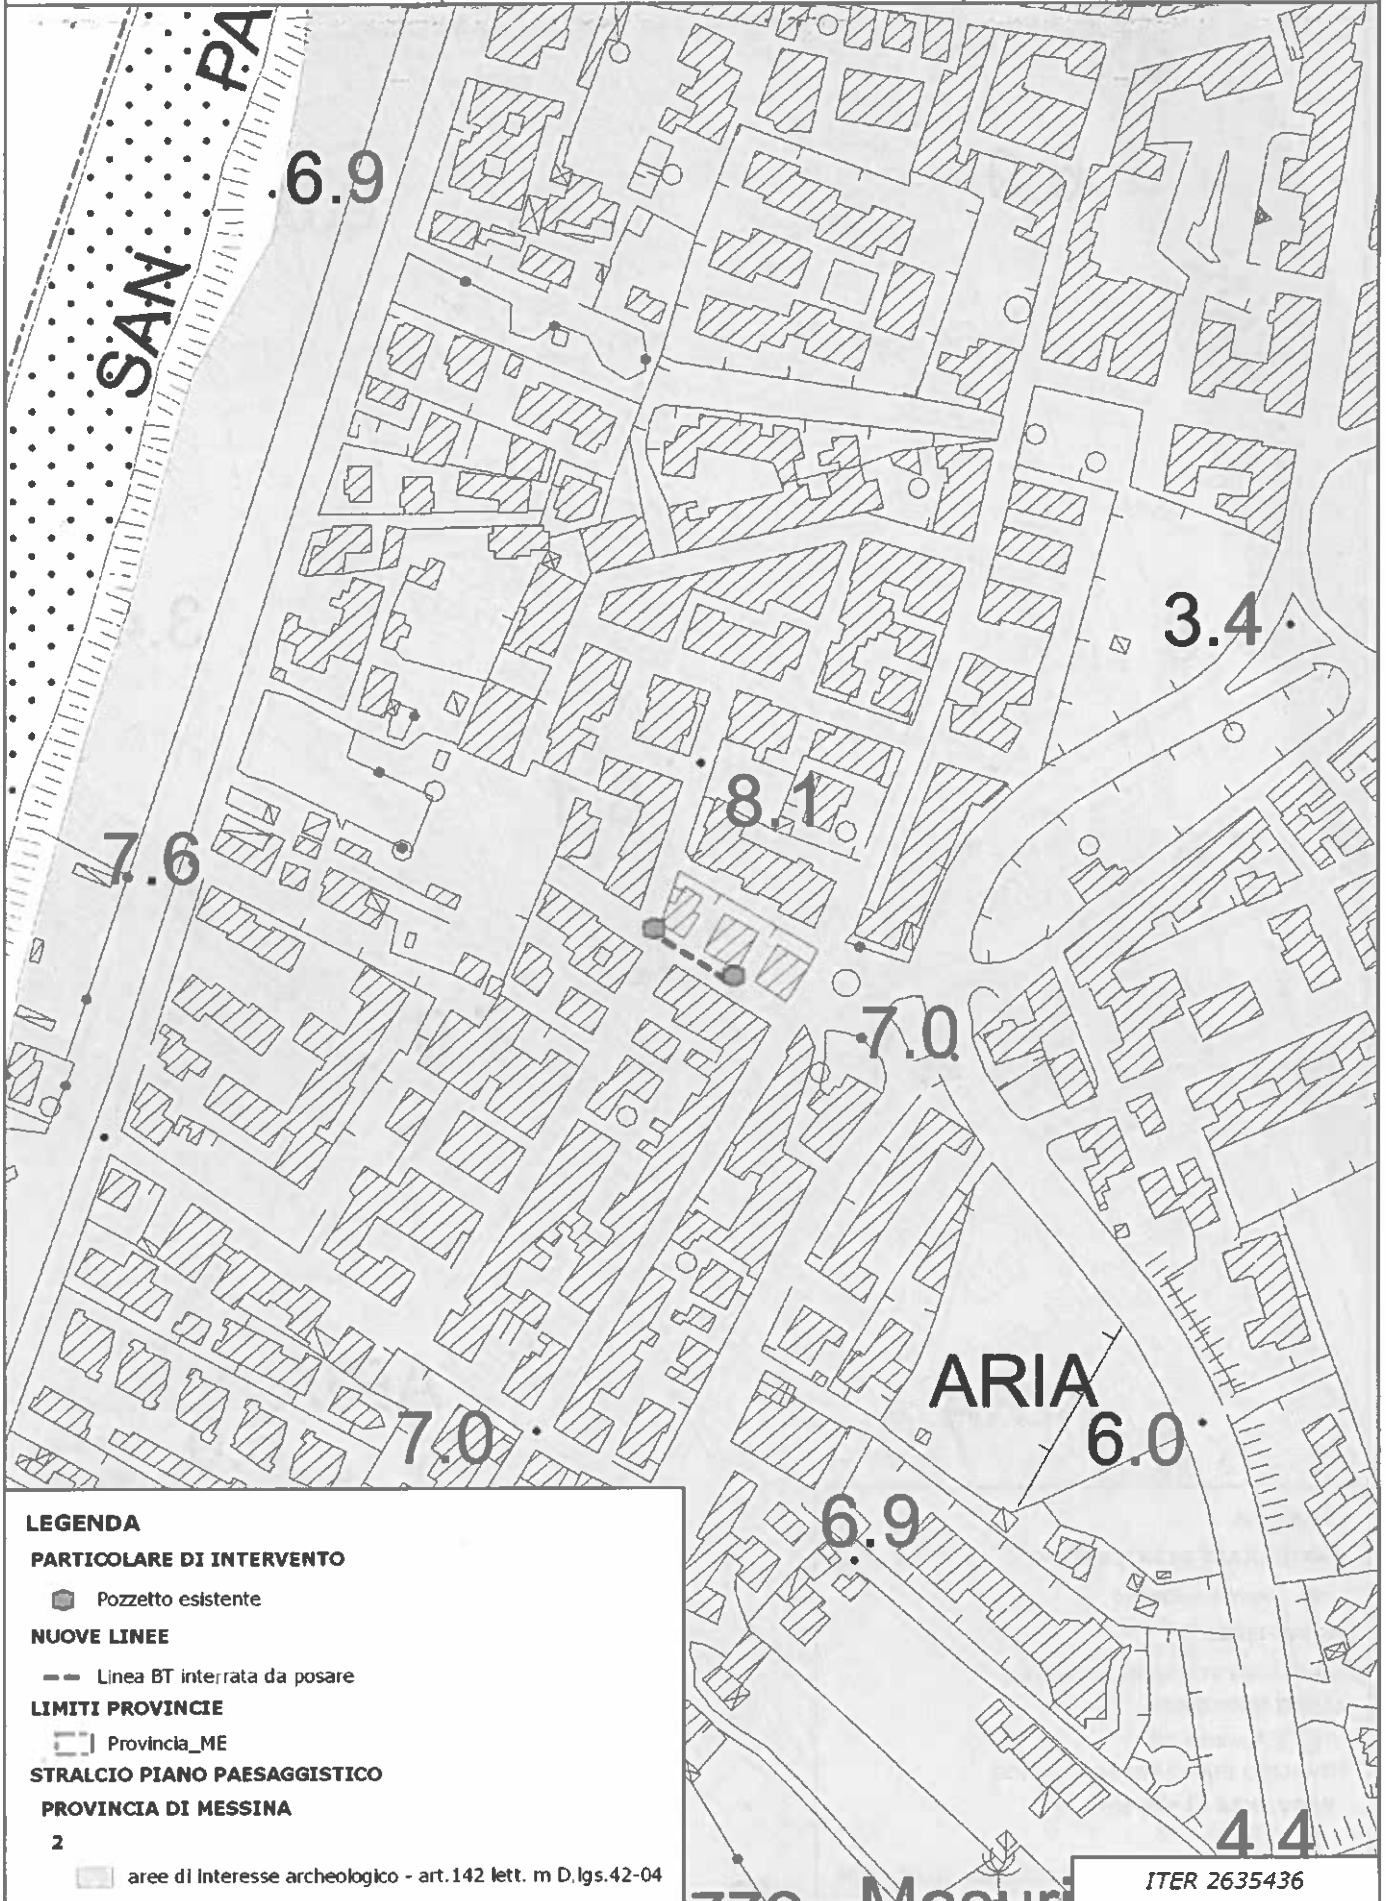

**LEGENDA**

**PARTICOLARE DI INTERVENTO**

■ Pozzetto esistente

**NUOVE LINEE**

--- Linea BT interrata da posare

**LIMITI PROVINCE**

□ Provincia\_ME

**STRALCIO PIANO PAESAGGISTICO**

PROVINCIA DI MESSINA

2

■ aree di Interesse archeologico - art.142 lett. m D.lgs.42-04

ITER 2635436