



REGIONE SICILIA
CITTÀ DI MILAZZO

(Città Metropolitana di Messina)
4° Settore
6° Servizio - Politica del Territorio

**VARIANTE AL PIANO REGOLATORE
GENERALE IN ESECUZIONE
DELLA SENTENZA T.A.R. DI CATANIA
N.452/2020**

- adempimenti "VERBALE SVOLGIMENTO ATTIVITÀ DEL COMMISSARIO AD ACTA"

Ditta proprietaria

N.C.T. FOGLIO n.6 PARTICELLE n.23 - 1121-1122-1123-1124-1125

IMPELLIZZERI ED EREDI

ELABORATI

Punto d) Verbale Commissario ad Acta del 26.02.2021

**d2) INQUADRAMENTO
COLLEGAMENTO VIARIO**

Scala 1:2.000

TAVOLA

10

Milazzo, li

IL PROGETTISTA INCARICATO

Ing. Antonio Cutrona

Ordine Ingegneri della Provincia di Messina al n. 4194

VISTO:

IL COMMISSARIO AD ACTA
Ing. Antonio Cardia



VISTO:

Il Responsabile del Procedimento
Arch. Ferdinando Torre

Allegato alla deliberazione del Commissario ad Acta n° _____ del _____

IL SEGRETARIO GENERALE

IL COMMISSARIO AD ACTA
Ing. Antonio Cardia

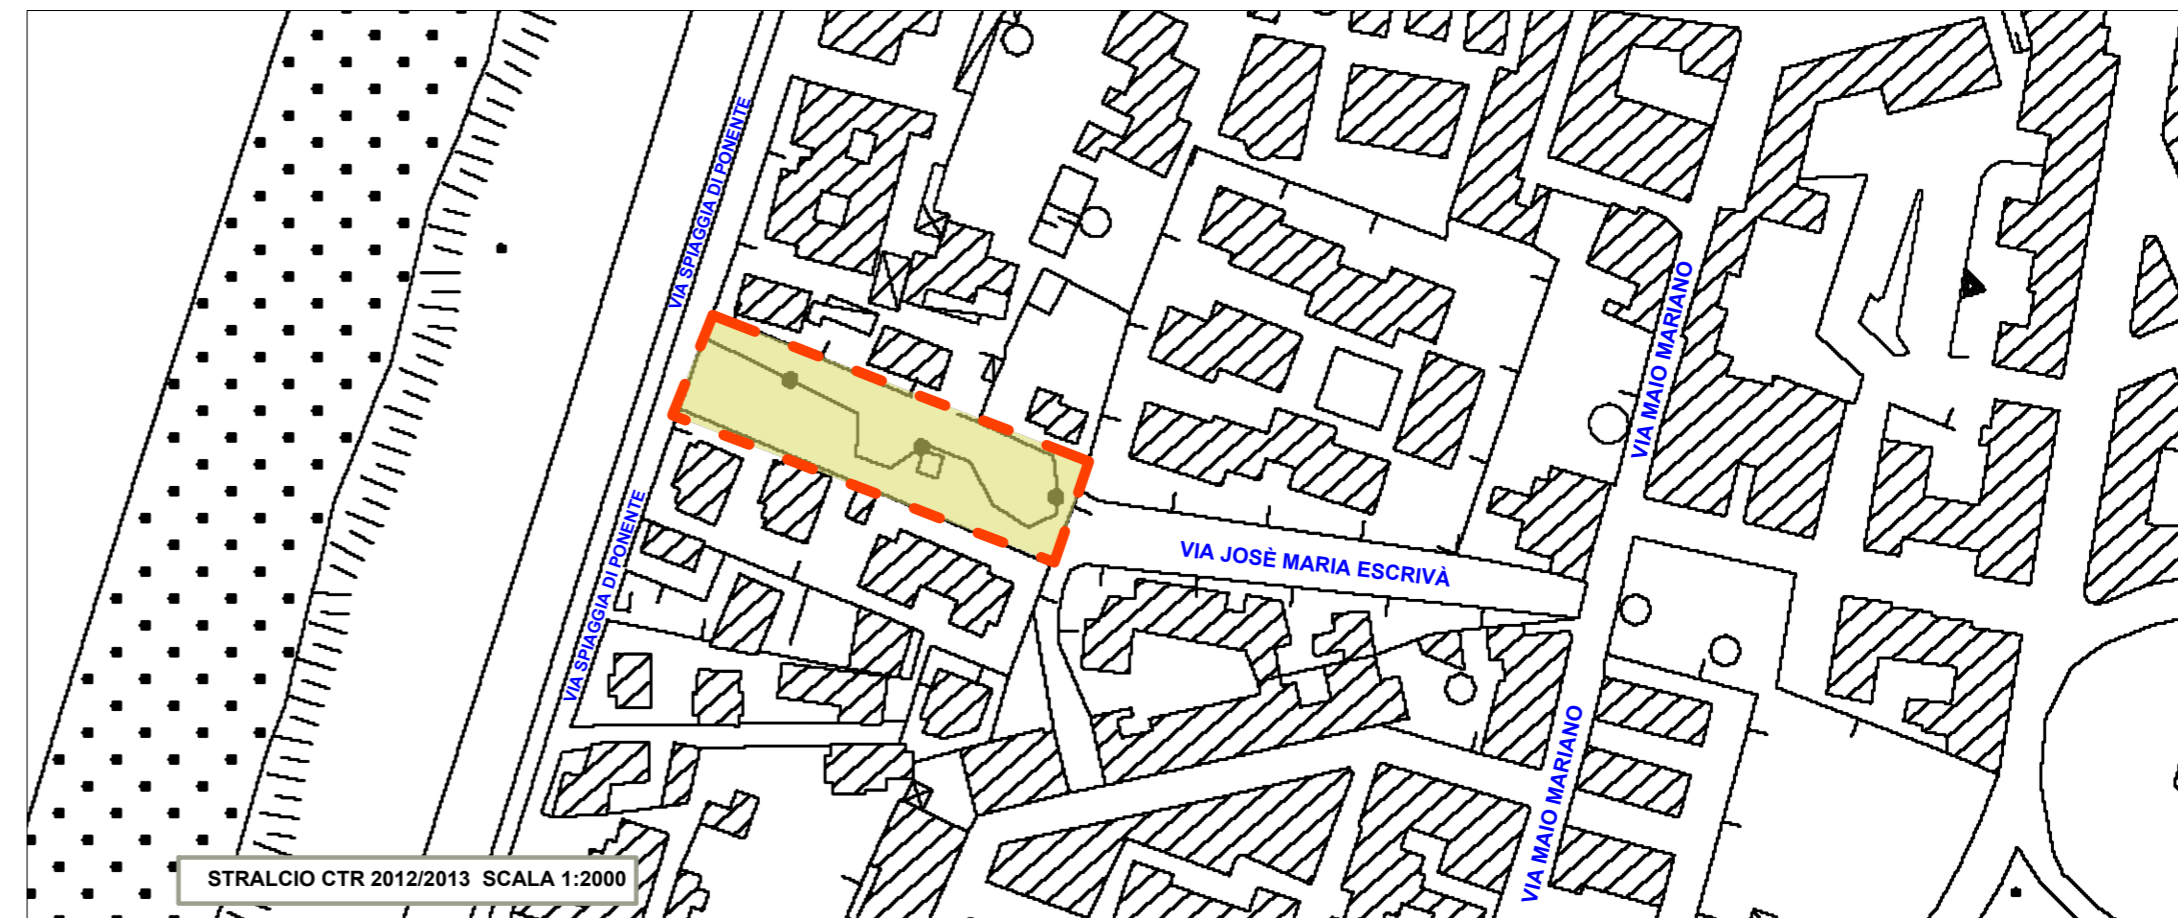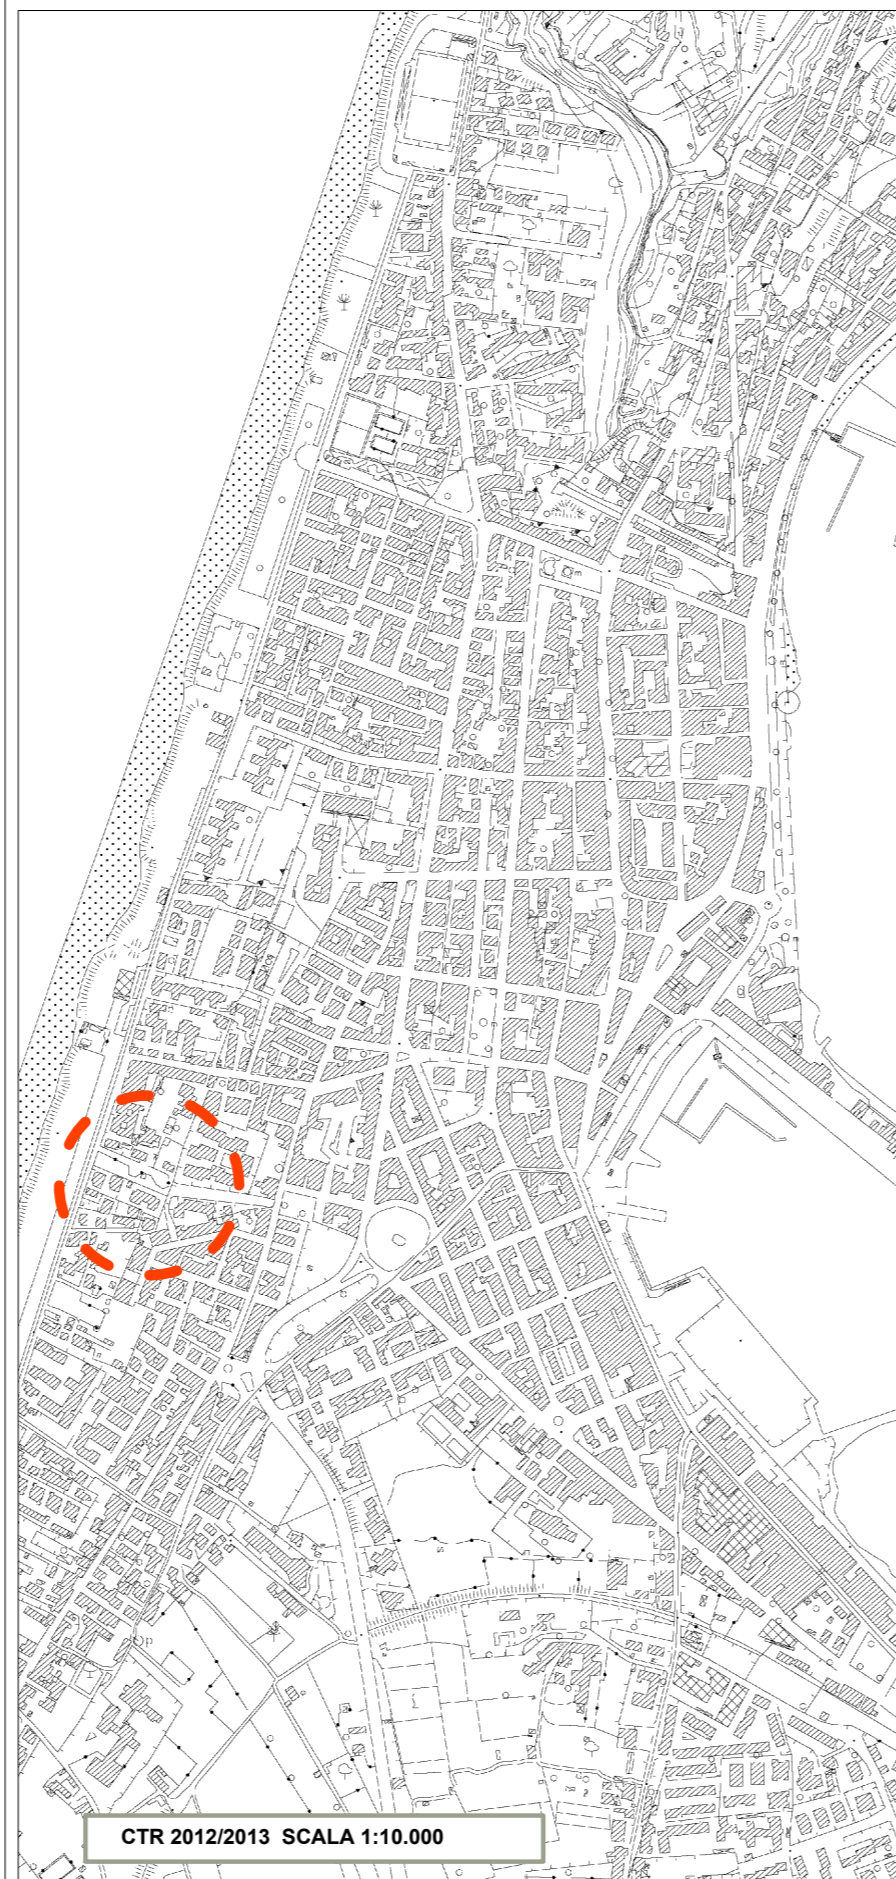

AREA IN ESAME



PROPRIETÀ DITTA IMPELLIZZERI

VIA

TOPONOMASTICA



NUOVO COLLEGAMENTO VIARIO