



REGIONE SICILIA
CITTÀ DI MILAZZO

(Città Metropolitana di Messina)
4° Settore
6° Servizio - Politica del Territorio

**VARIANTE AL PIANO REGOLATORE
GENERALE IN ESECUZIONE
DELLA SENTENZA T.A.R. DI CATANIA
N.452/2020**

- adempimenti "VERBALE SVOLGIMENTO ATTIVITÀ DEL COMMISSARIO AD ACTA"

Ditta proprietaria

N.C.T. FOGLIO n.6 PARTICELLE n.23 - 1121-1122-1123-1124-1125

IMPELLIZZERI ED EREDI

ELABORATI

Punto d) Verbale Commissario ad Acta del 26.02.2021

**d3) RILIEVO STATO DI
FATTO COLL. VIARIO**

Scala 1:1000

TAVOLA

11

Milazzo, li

VISTO:

IL COMMISSARIO AD ACTA
Ing. Antonio Cardia

VISTO:

Il Responsabile del Procedimento
Arch. Ferdinando Torre

Allegato alla deliberazione del Commissario ad Acta n° _____ del _____


IL SEGRETARIO GENERALE

IL COMMISSARIO AD ACTA
Ing. Antonio Cardia


IL PROGETTISTA INCARICATO

Ing. Antonio Cutrona


Ordine Ingegneri della Provincia di Messina al n. 4194

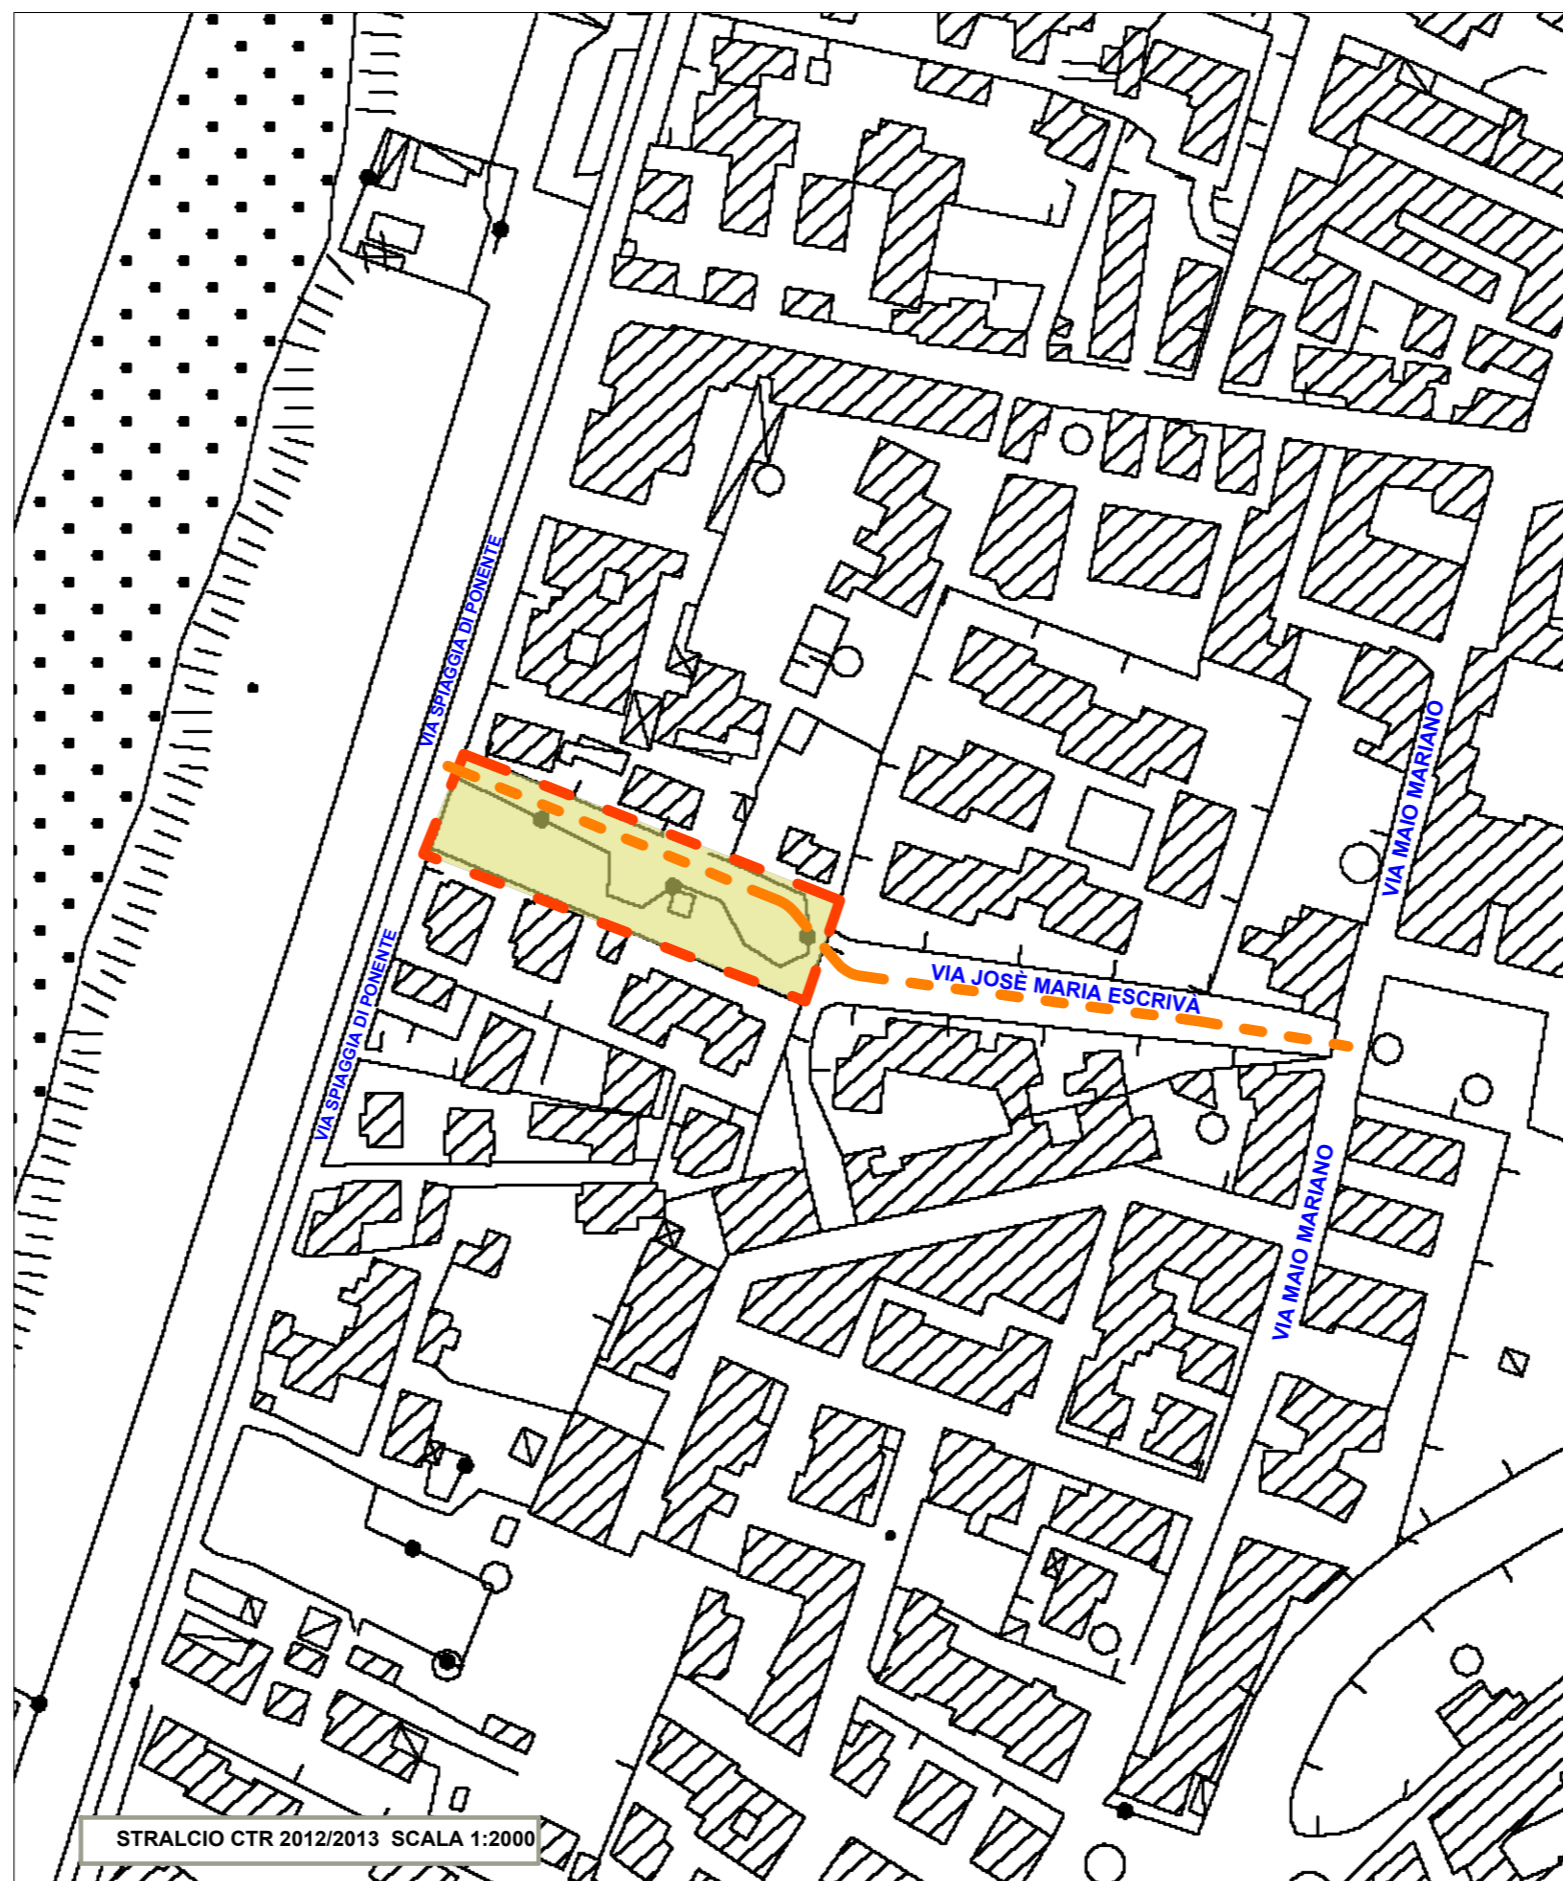

STRALCIO CTR 2012/2013 SCALA 1:2000

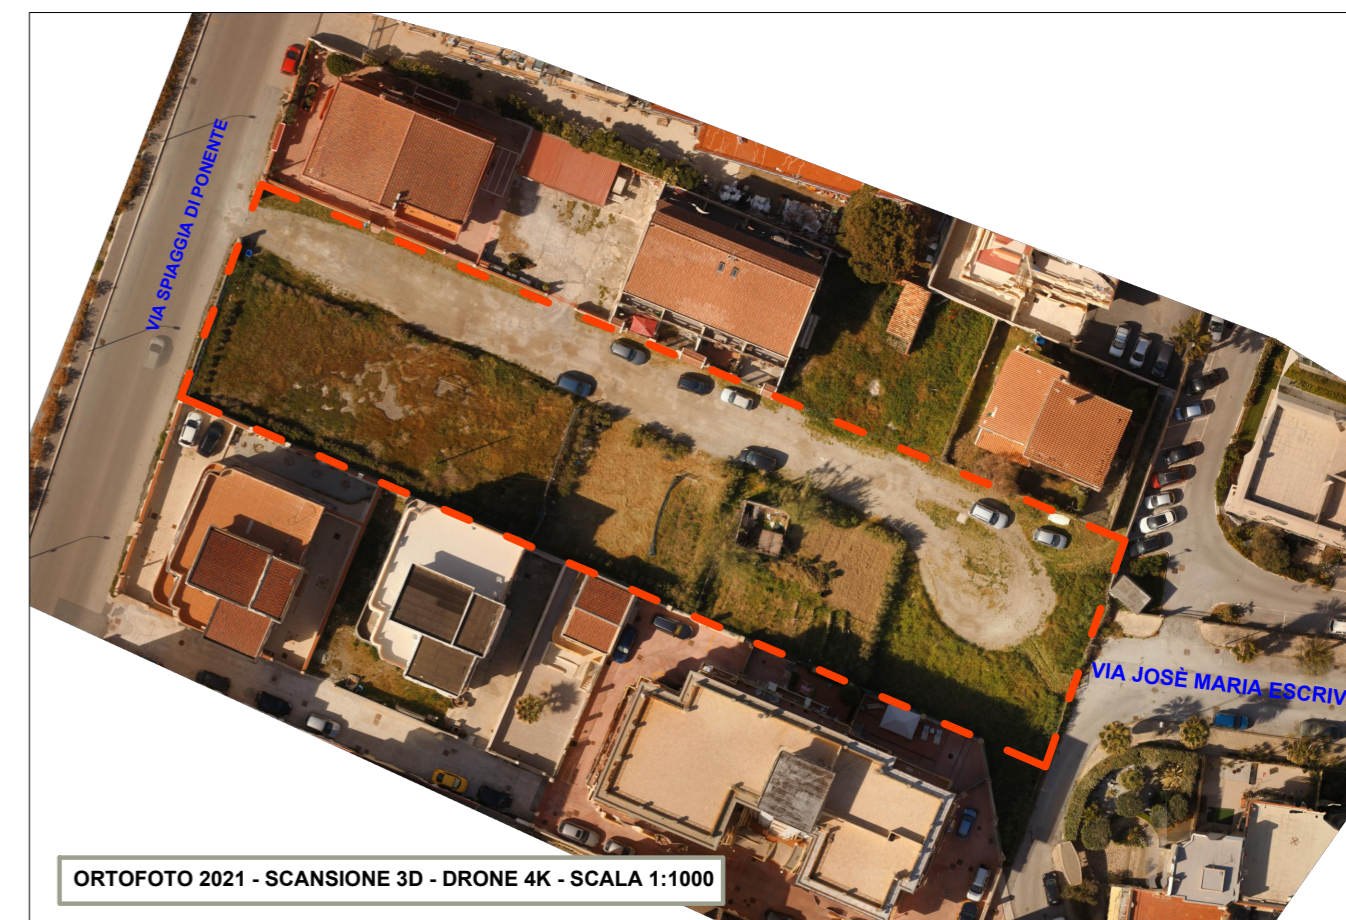

ORTOFOTO 2021 - SCANSIONE 3D - DRONE 4K - SCALA 1:1000

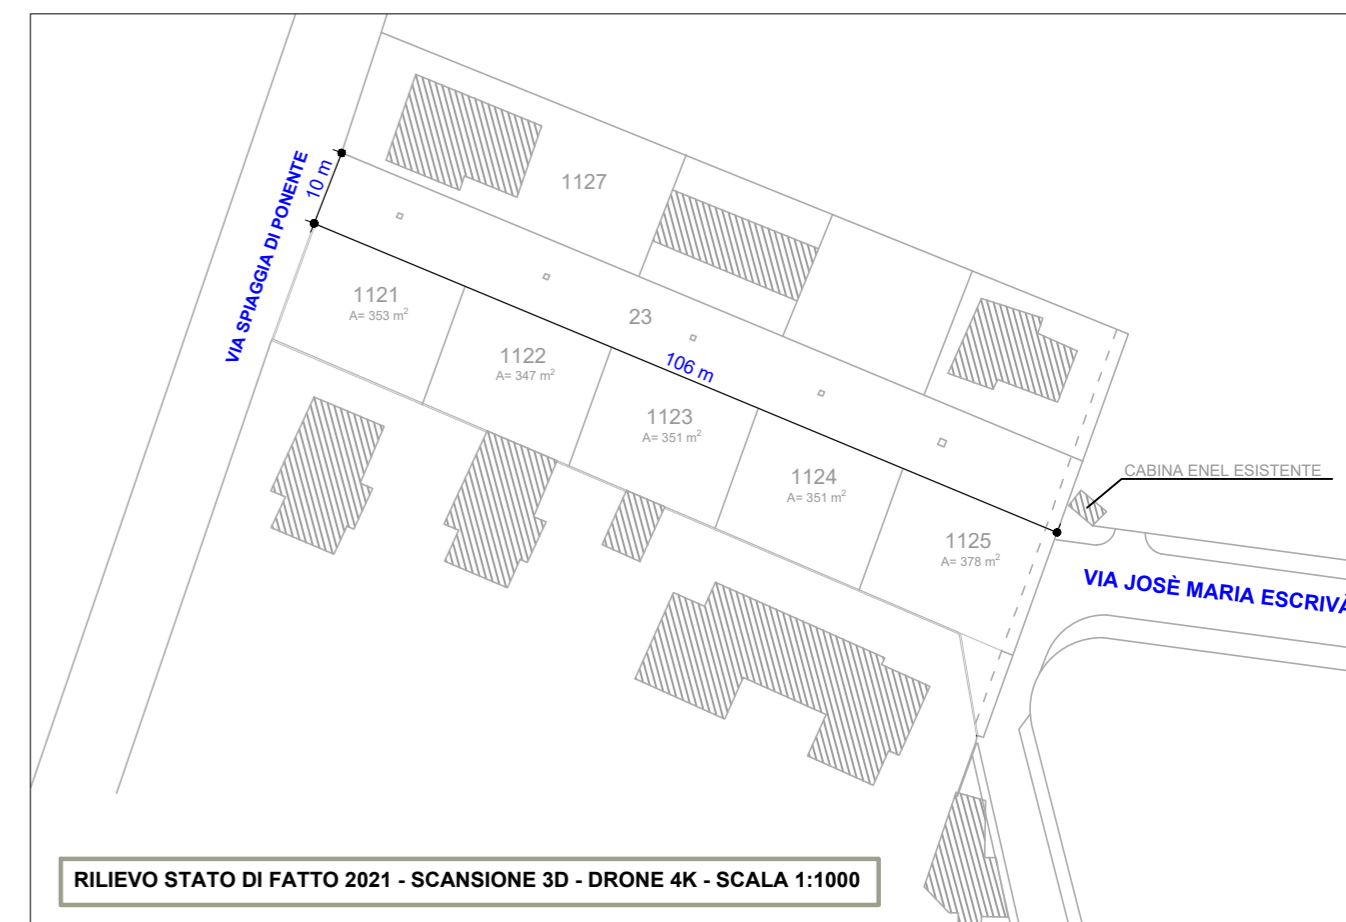

RILIEVO STATO DI FATTO 2021 - SCANSIONE 3D - DRONE 4K - SCALA 1:1000

AREA IN ESAME

PROPRIETÀ DITTA IMPELLIZZERI

VIA TOPONOMASTICA

NUOVO COLLEGAMENTO VIARIO