



REGIONE SICILIA
CITTÀ DI MILAZZO

(Città Metropolitana di Messina)
4° Settore
6° Servizio - Politica del Territorio

**VARIANTE AL PIANO REGOLATORE
GENERALE IN ESECUZIONE
DELLA SENTENZA T.A.R. DI CATANIA
N.452/2020**

- adempimenti "VERBALE SVOLGIMENTO ATTIVITÀ DEL COMMISSARIO AD ACTA"

Ditta proprietaria

N.C.T. FOGLIO n.6 PARTICELLE n.23 - 1121-1122-1123-1124-1125

IMPELLIZZERI ED EREDI

ELABORATI

Punto d) Verbale Commissario ad Acta del 26.02.2021

**D4) STUDIO DI FATTIBILITÀ
COLLEGAMENTO VIARIO**

Scala 1:500

TAVOLA
12

Milazzo, li

IL PROGETTISTA INCARICATO

Ing. Antonio Cutrona

Ordine Ingegneri della Provincia di Messina al n. 4194

VISTO:

IL COMMISSARIO AD ACTA
Ing. Antonio Cardia


VISTO:

Il Responsabile del Procedimento
Arch. Ferdinando Torre

Allegato alla deliberazione del Commissario ad Acta n° _____ del _____

IL SEGRETARIO GENERALE


IL COMMISSARIO AD ACTA
Ing. Antonio Cardia

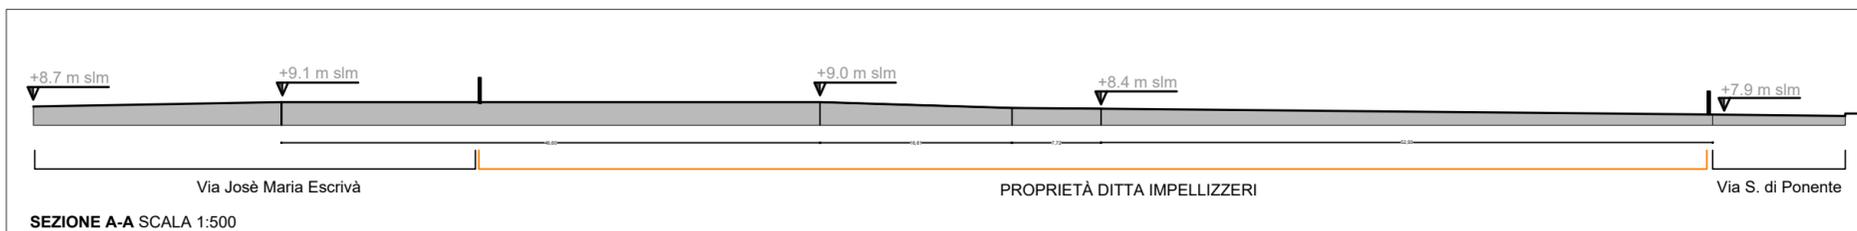

Decreto Ministeriale 5 novembre 2001, n. 6792 (S.O. n.5 alla G.U. n.3. del 4.1.02) Norme funzionali e geometriche per la costruzione delle strade.

CATEGORIA "F" LOCALI
AMBITO URBANO

Vp
min = 25 Km/h
max = 60 Km/h

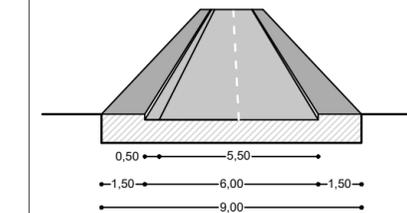


Sezione trasversale di progetto - Collegamento viario tra Via Maio Mariano e Via Spiaggia di Ponente.

SEZIONE B-B SCALA 1:200

Decreto Ministeriale 5 novembre 2001, n. 6792 (S.O. n.5 alla G.U. n.3. del 4.1.02) Norme funzionali e geometriche per la costruzione delle strade.

CATEGORIA "F" LOCALI
AMBITO URBANO

Vp
min = 25 Km/h
max = 60 Km/h

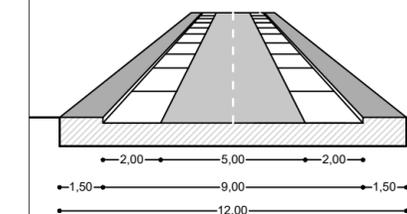

Sezione trasversale esistente - Via José Maria Escrivà - Collegamento viario tra Via Maio Mariano e Via Spiaggia di Ponente.

SEZIONE C-C SCALA 1:200