


VARIANTE AL PIANO REGOLATORE GENERALE
 IN ESECUZIONE DELLA SENTENZA DEL TAR
 DI CATANIA n. 452/2020

ELABORATI	RESPONSABILE DEL PROCEDIMENTO E PROGETTISTA
DESTINAZIONI URBANISTICHE AREA IN OGGETTO	Arch. Ferdinando Torre
SCALA 1:2000	TAVOLA N°
DATA	5
MILAZZO, _____	
VISTO:	
IL COMMISSARIO AD ACTA Ing. Antonio Cardia	
Allegato alla deliberazione del Commissario ad Acta n° _____ del _____	
IL SEGRETARIO GENERALE	IL COMMISSARIO AD ACTA Ing. Antonio Cardia

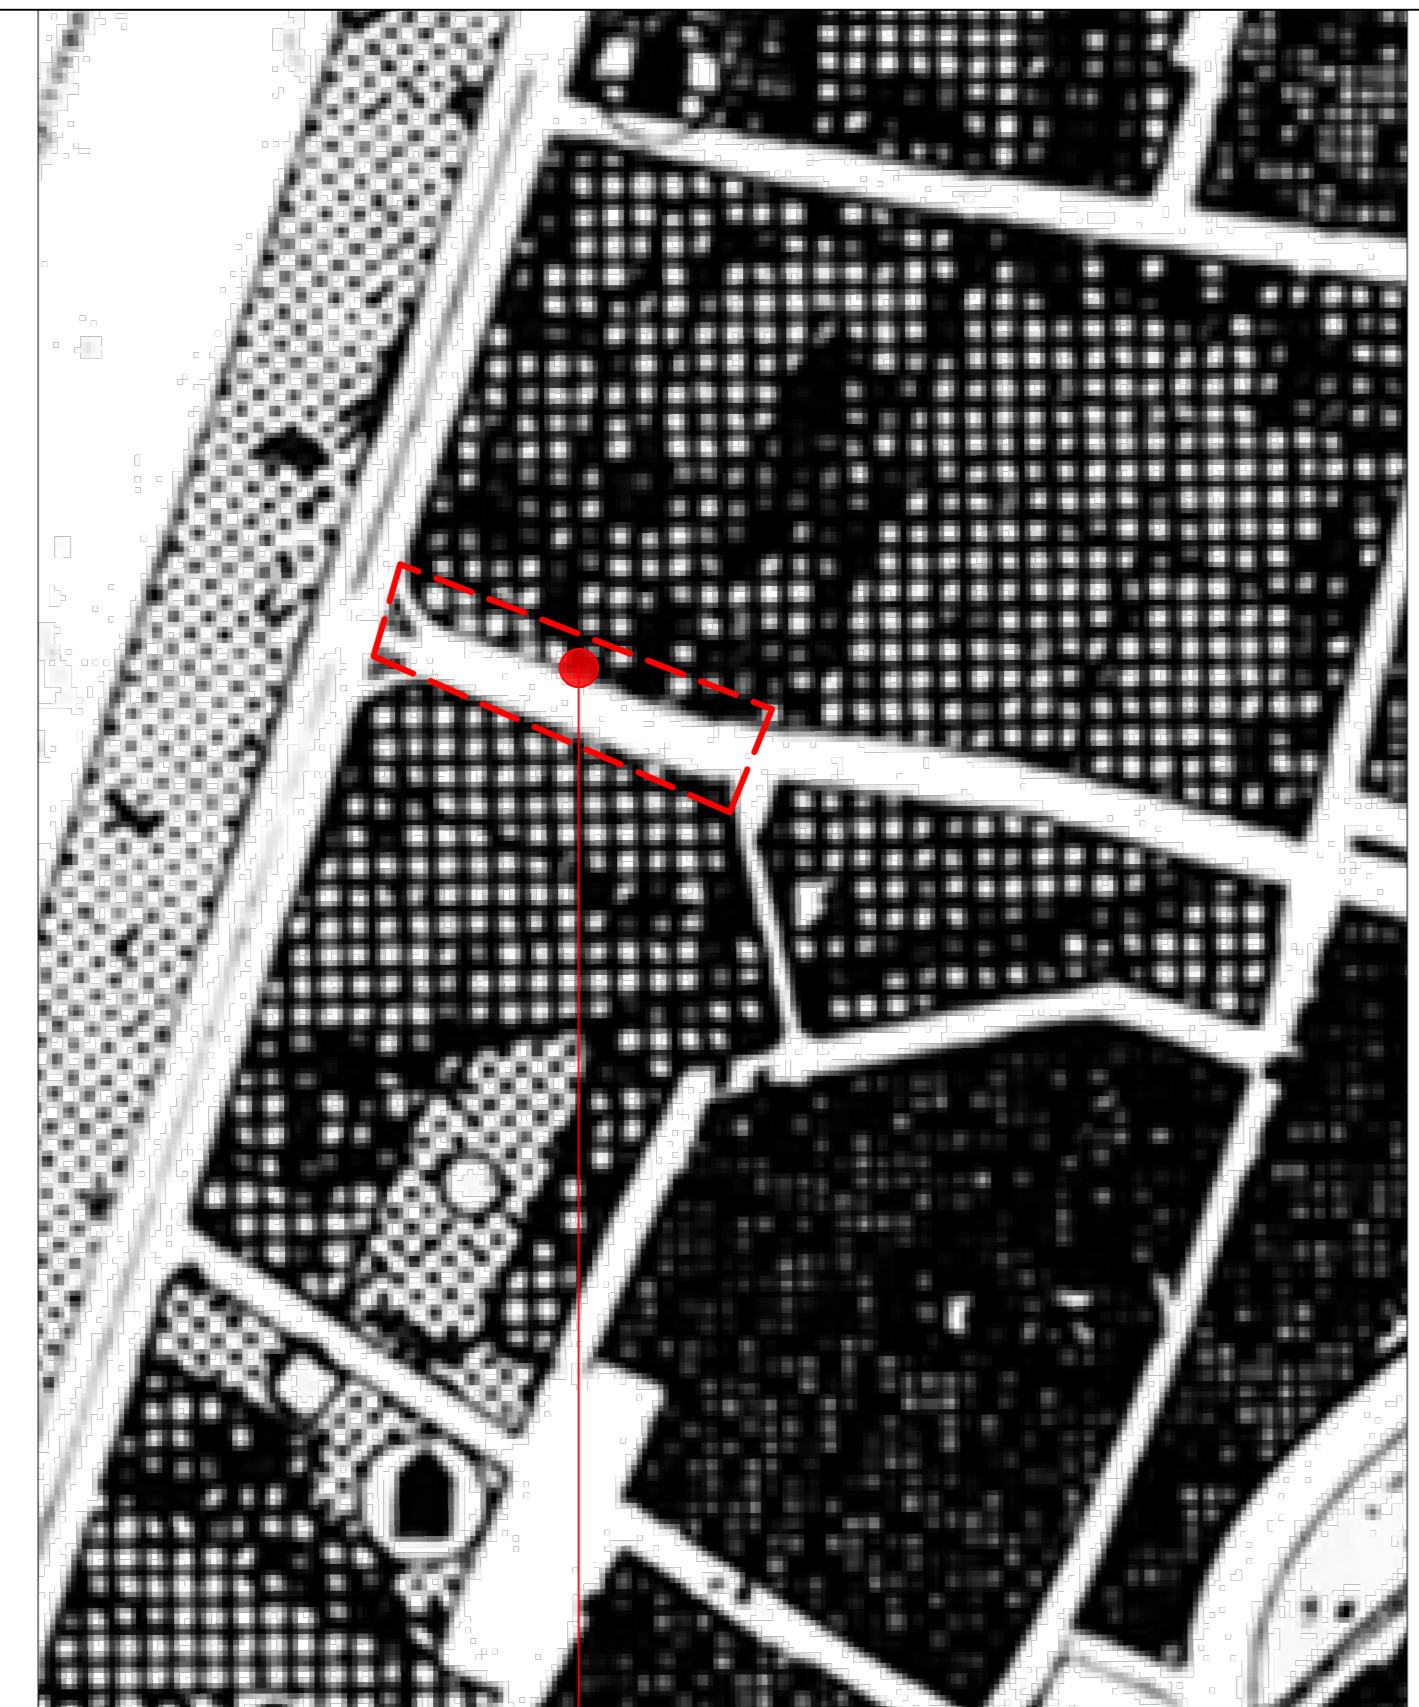


AREA IN OGGETTO




AREA IN OGGETTO

REALIZZAZIONE DI VIE DI FUGA E MESSA IN SICUREZZA DELLA VIABILITÀ ESISTENTE DELLA ZONA S. GIOVANNI - RIVIERA DI PONENTE

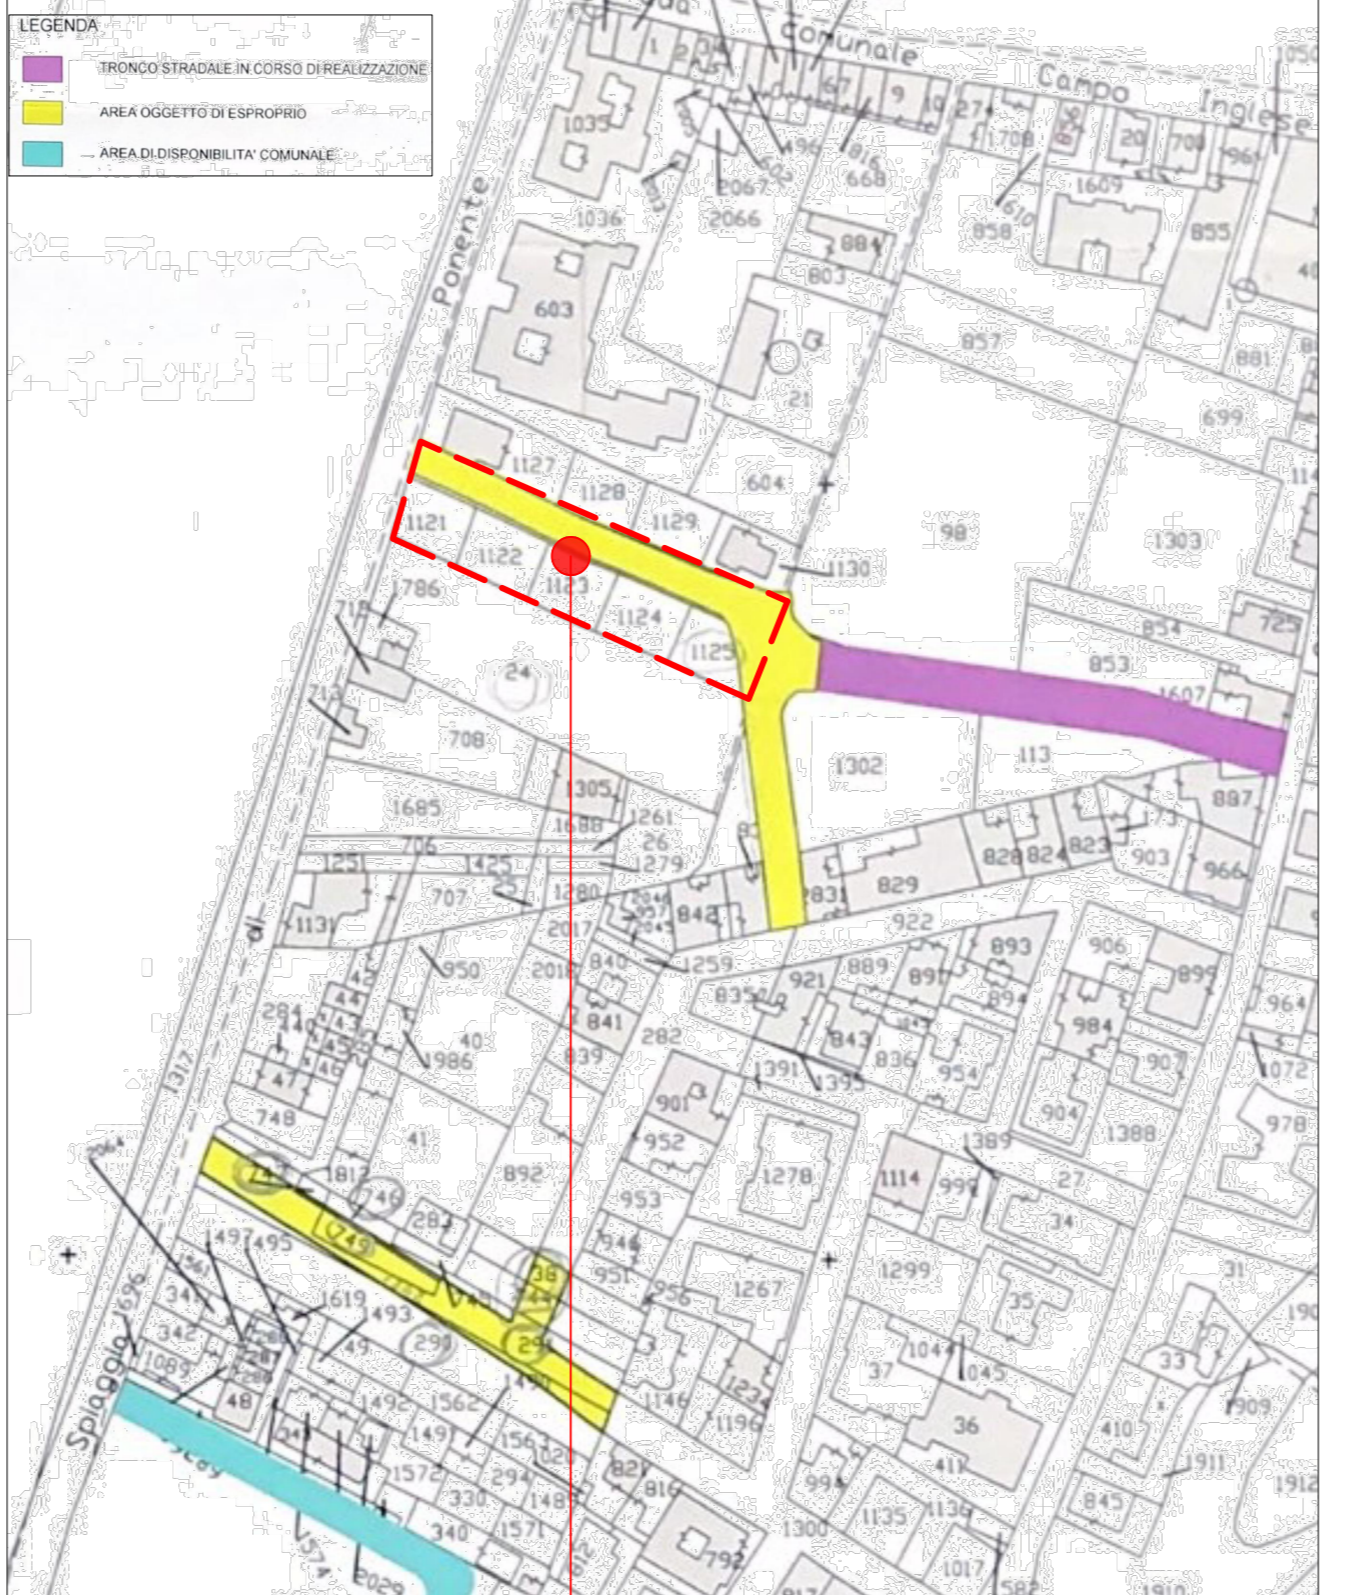

AREA IN OGGETTO


- AREA IN ESAME: Particelle 23-1121-1122-1123-1124-1125
- P.R.G. Comune di Milazzo - Previsione mobilità di piano - 1989
- Variante al P.R.G. Vie di Fuga zona San Giovanni - 2008

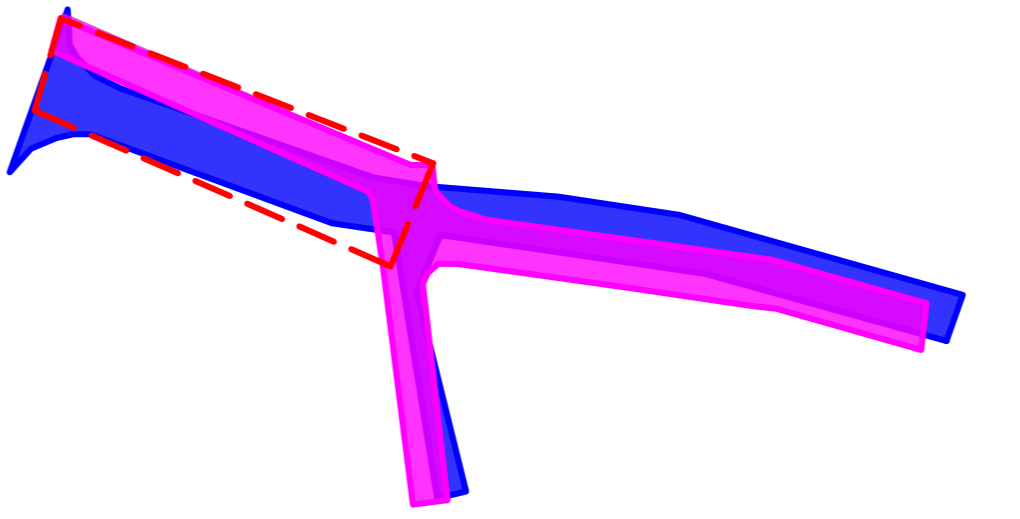

Dallo schema sopra riportato - si evince la destinazione urbanistica dell'area in esame, in particolare nel 2008 la Variante al P.R.G. per le vie di Fuga della Zona San Giovanni si è aggiunta parallelamente alla mobilità di piano indicata nel P.R.G. del 1989.



AREA IN OGGETTO

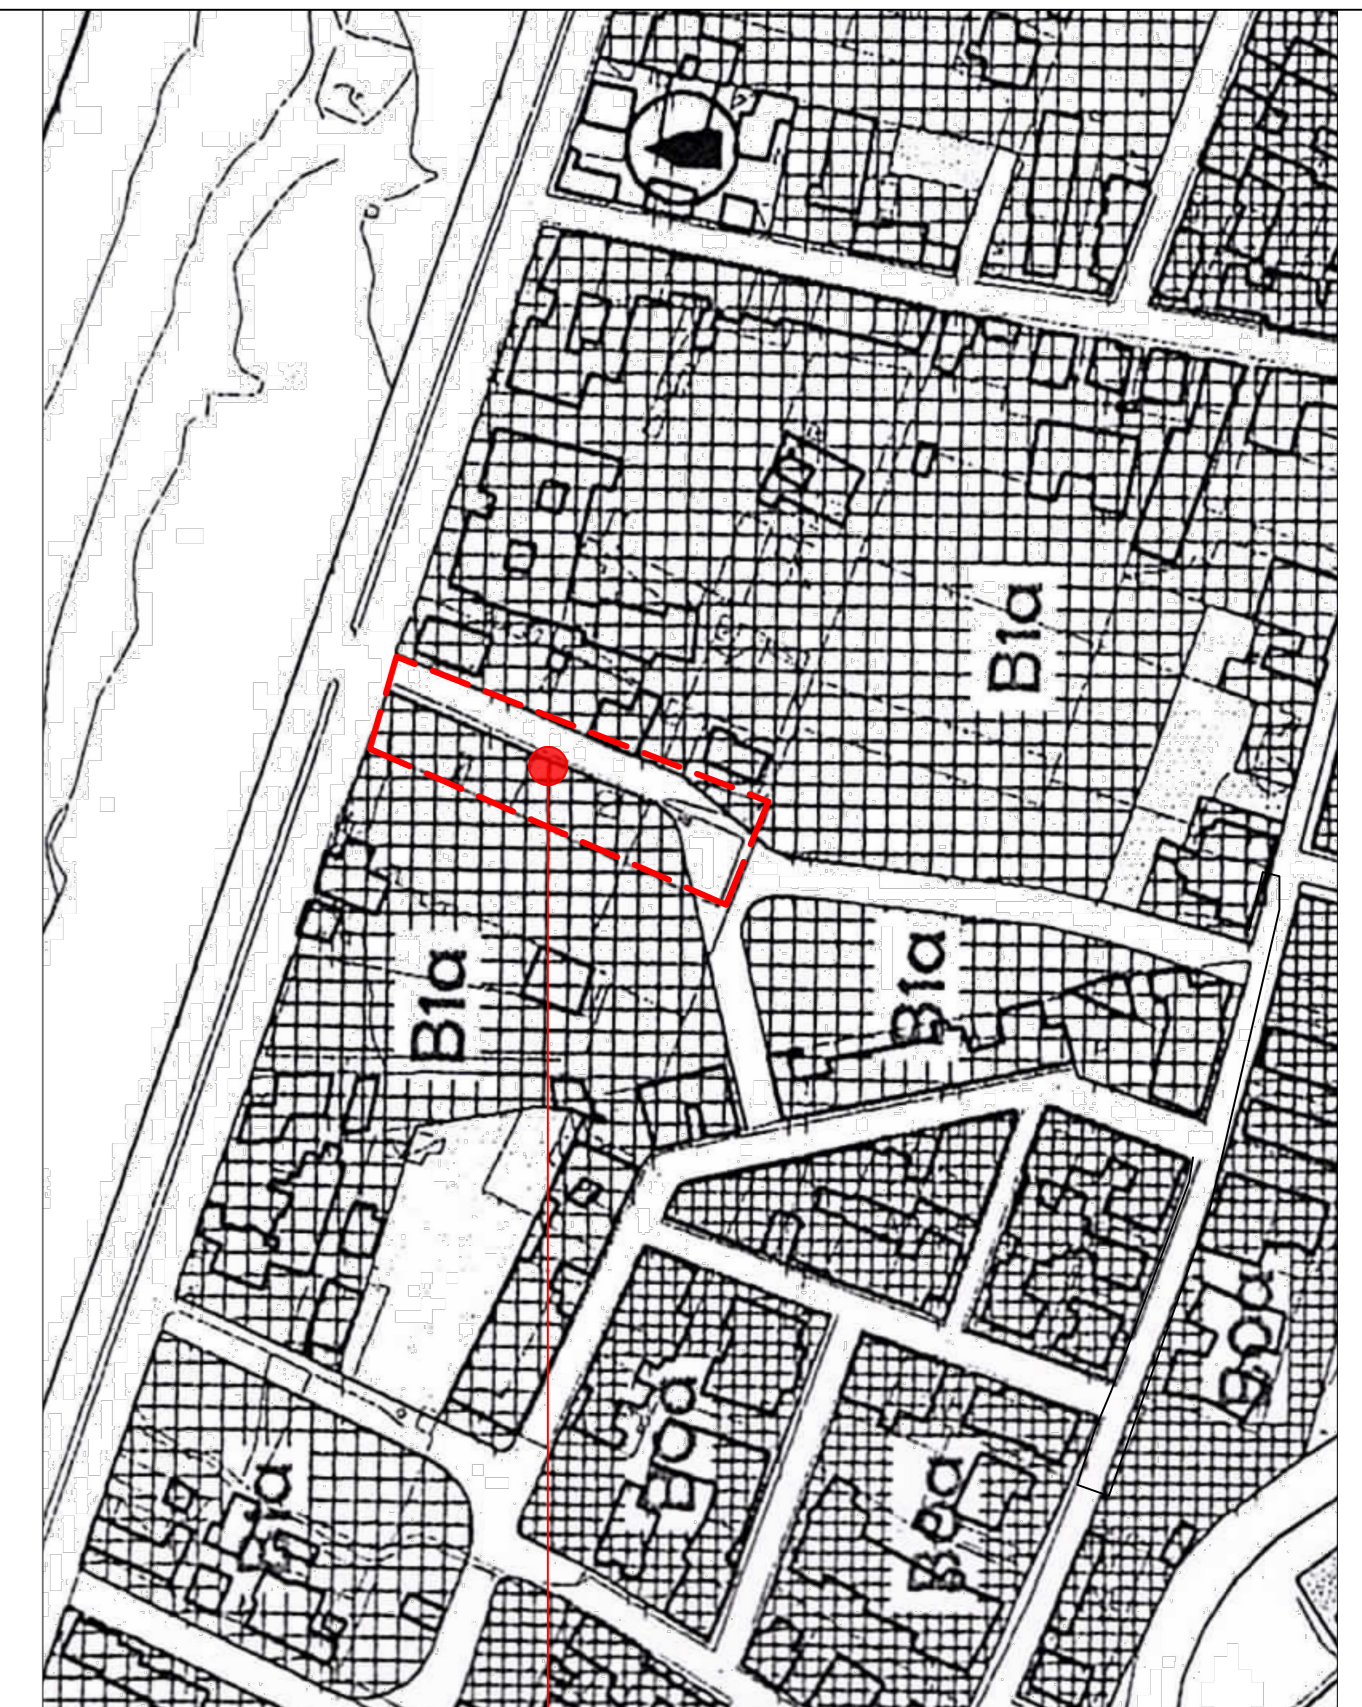

AREA IN OGGETTO