



REGIONE SICILIA

# CITTÀ DI MILAZZO

(Città Metropolitana di Messina)

4° Settore


6° Servizio - Politica del Territorio



## VARIANTE AL PIANO REGOLATORE GENERALE IN ESECUZIONE DELLA SENTENZA DEL TAR DI CATANIA n. 452/2020

ELABORATI		RESPONSABILE DEL PROCEDIMENTO E PROGETTISTA Arch. Ferdinando Torre
STATO DI FATTO AEREOFOTOGRAMMETRIA ED ORTOFOTO DELL'AREA OGGETTO DELLA VARIANTE ESTESA AD UNA CONGRUA ZONA CIRCOSTANTE		
SCALA 1:2000	TAVOLA N°	
DATA	3	
MILAZZO, _____		
VISTO: IL COMMISSARIO AD ACTA Ing. Antonio Cardia		
Allegato alla deliberazione del Commissario ad Acta n° _____ del _____		
IL SEGRETARIO GENERALE	IL COMMISSARIO AD ACTA Ing. Antonio Cardia	

STRALCIO AEREOFOTOGRAMMETRIA

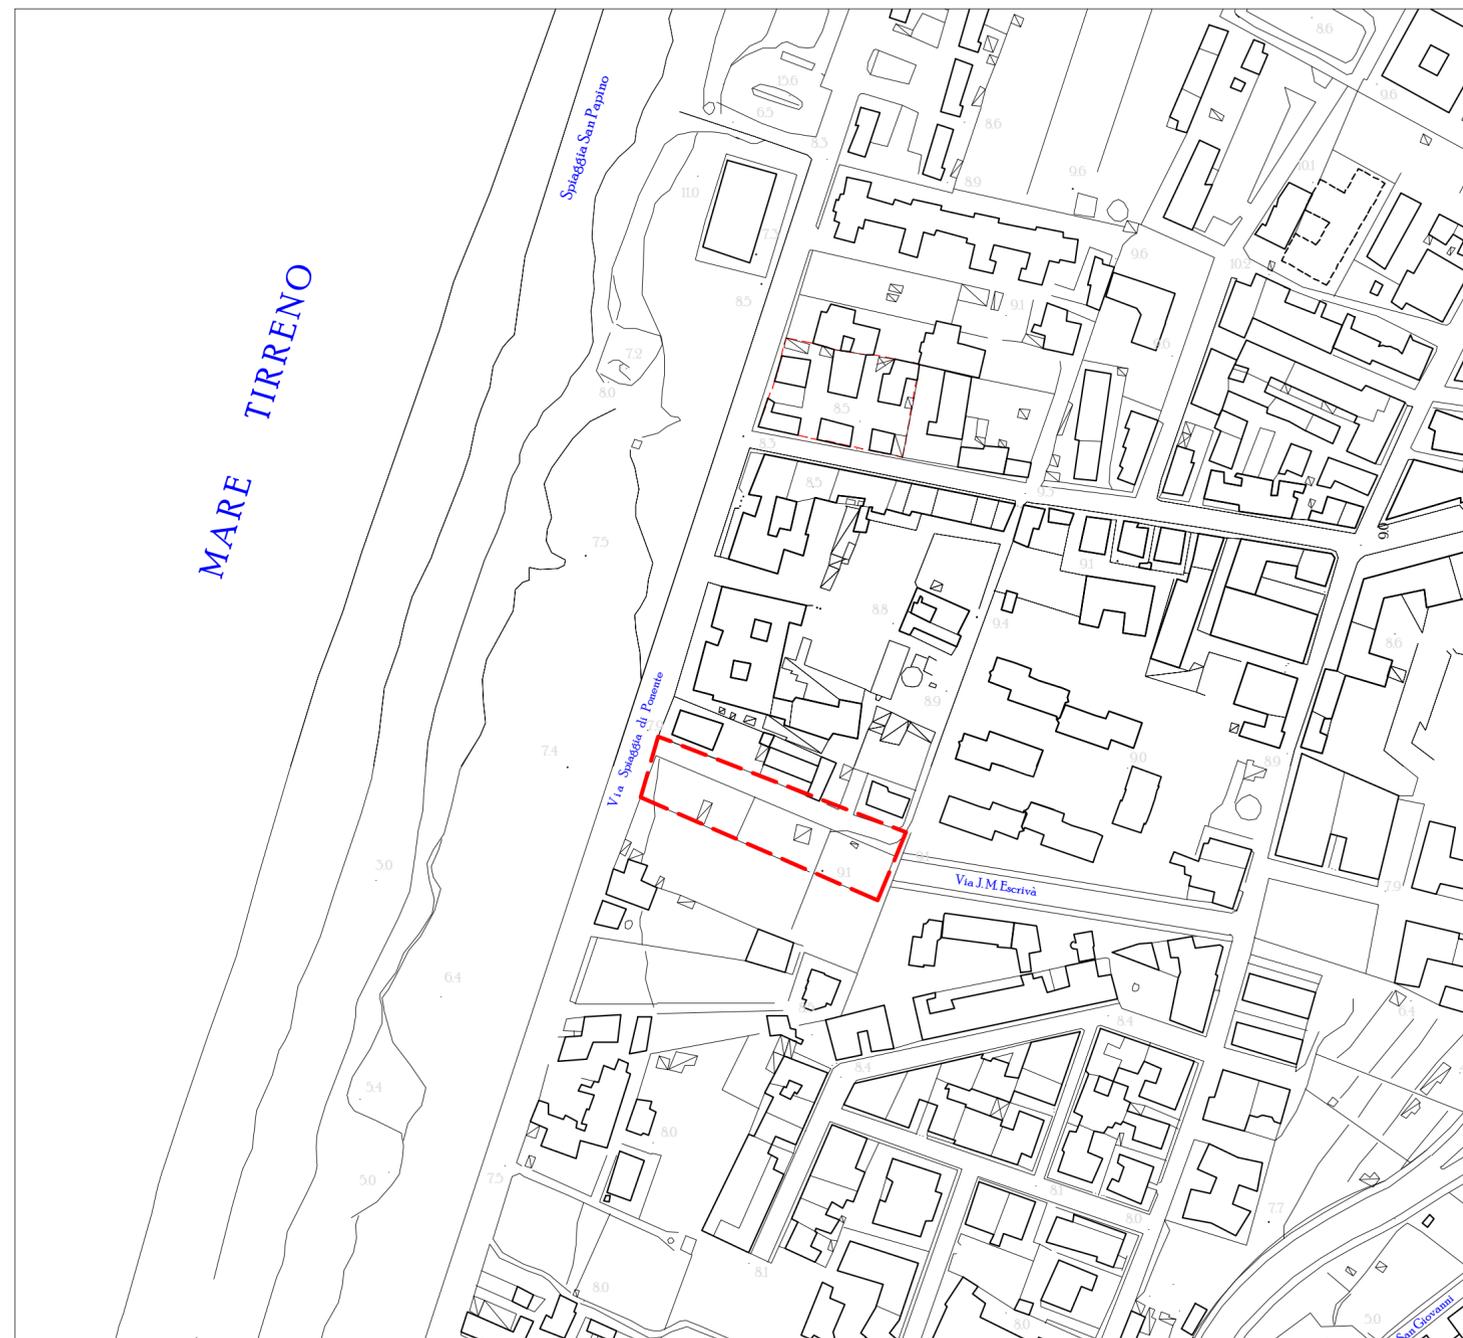

 AREA OGGETTO DELLA VARIANTE

STRALCIO ORTOFOTO



 AREA OGGETTO DELLA VARIANTE