



REGIONE SICILIA

CITTÀ DI MILAZZO

(Città Metropolitana di Messina)

4° Settore

6° Servizio - Politica del Territorio




VARIANTE AL PIANO REGOLATORE GENERALE IN ESECUZIONE DELLA SENTENZA DEL TAR DI CATANIA n. 452/2020

ELABORATI		RESPONSABILE DEL PROCEDIMENTO E PROGETTISTA Arch. Ferdinando Torre
STRALCIO CATASTALE PLANIMETRIA CON DESTINAZIONE URBANISTICA		
SCALA 1:2000	TAVOLA N°	
DATA	6	
MILAZZO, _____		
VISTO:		
IL COMMISSARIO AD ACTA Ing. Antonio Cardia		
Allegato alla deliberazione del Commissario ad Acta n° _____ del _____		
IL SEGRETARIO GENERALE	IL COMMISSARIO AD ACTA Ing. Antonio Cardia	

STRALCIO CATASTALE



AREA OGGETTO DELLA VARIANTE

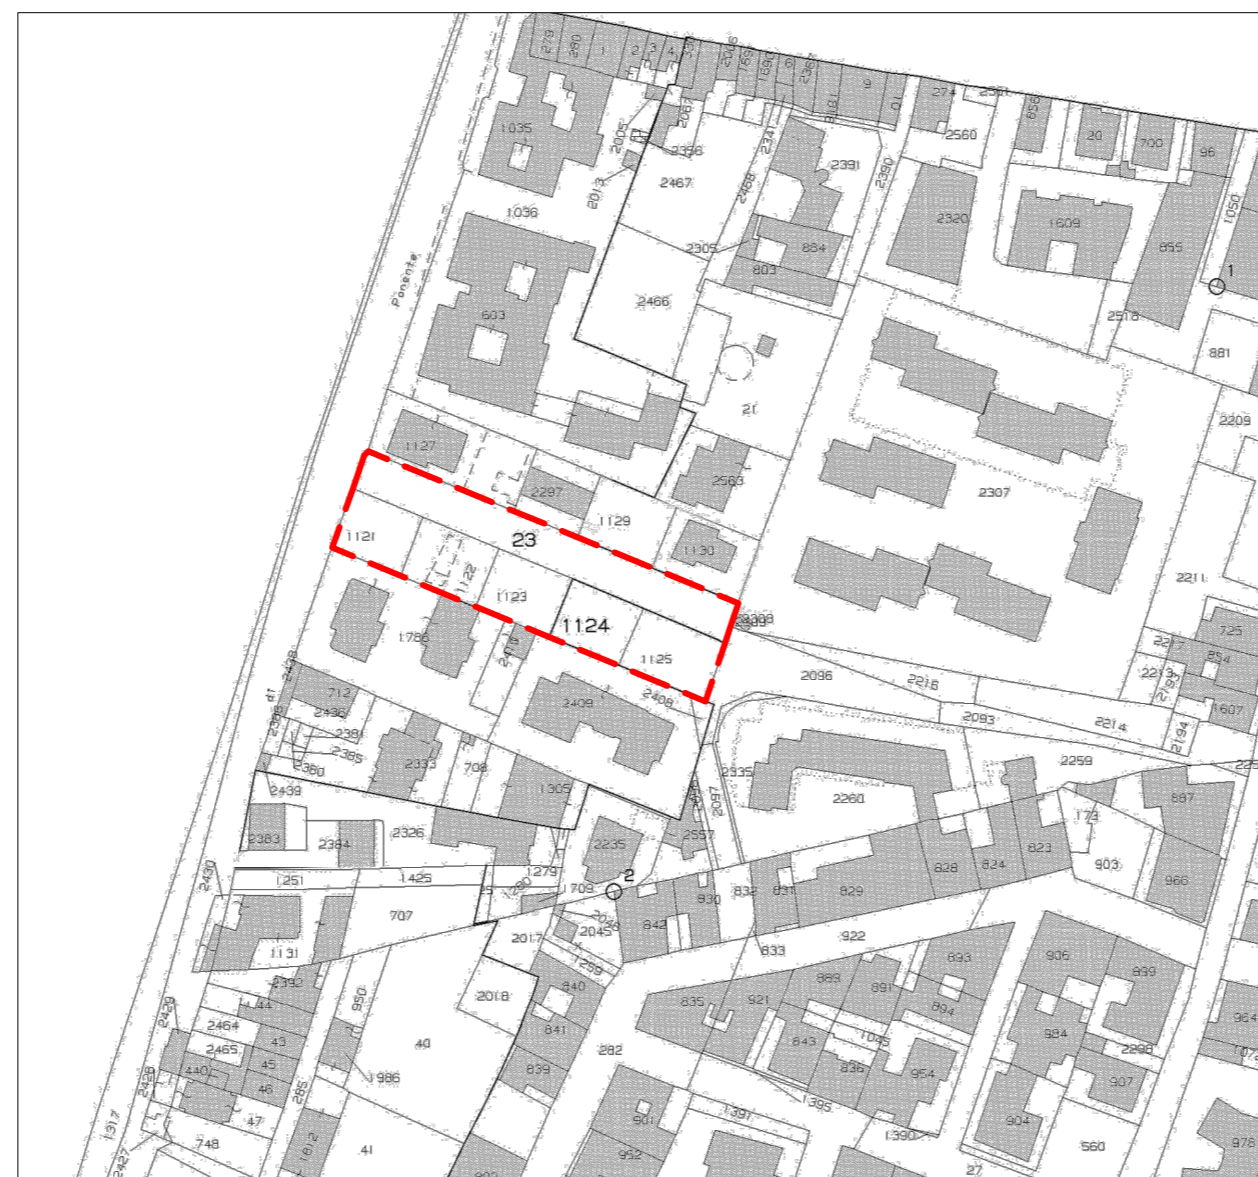

Comune di Milazzo

foglio 6

particelle nn. 23 - 1121 - 1122 - 1123 - 1124 - 1125



PLANIMETRIA CON DESTINAZIONE URBANISTICA

