




**PIANTA  
STATO DI FATTO**  
scala 1:100

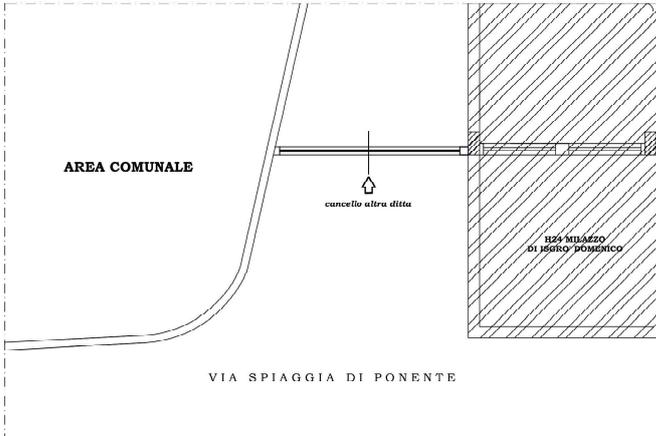

**PROSPETTO  
STATO DI FATTO**  
scala 1:100

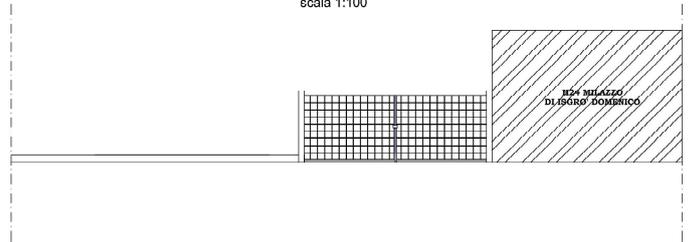

**PIANTA  
STATO DI PROGETTO**  
scala 1:100

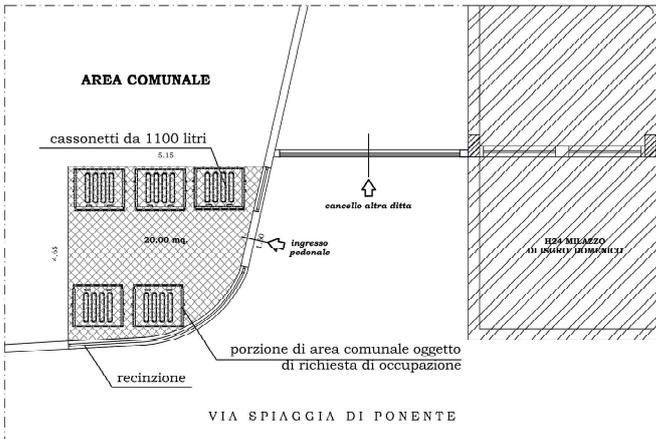

**PROSPETTO  
STATO DI PROGETTO**  
scala 1:100

