


# PLANIMETRIA

scala 1:500

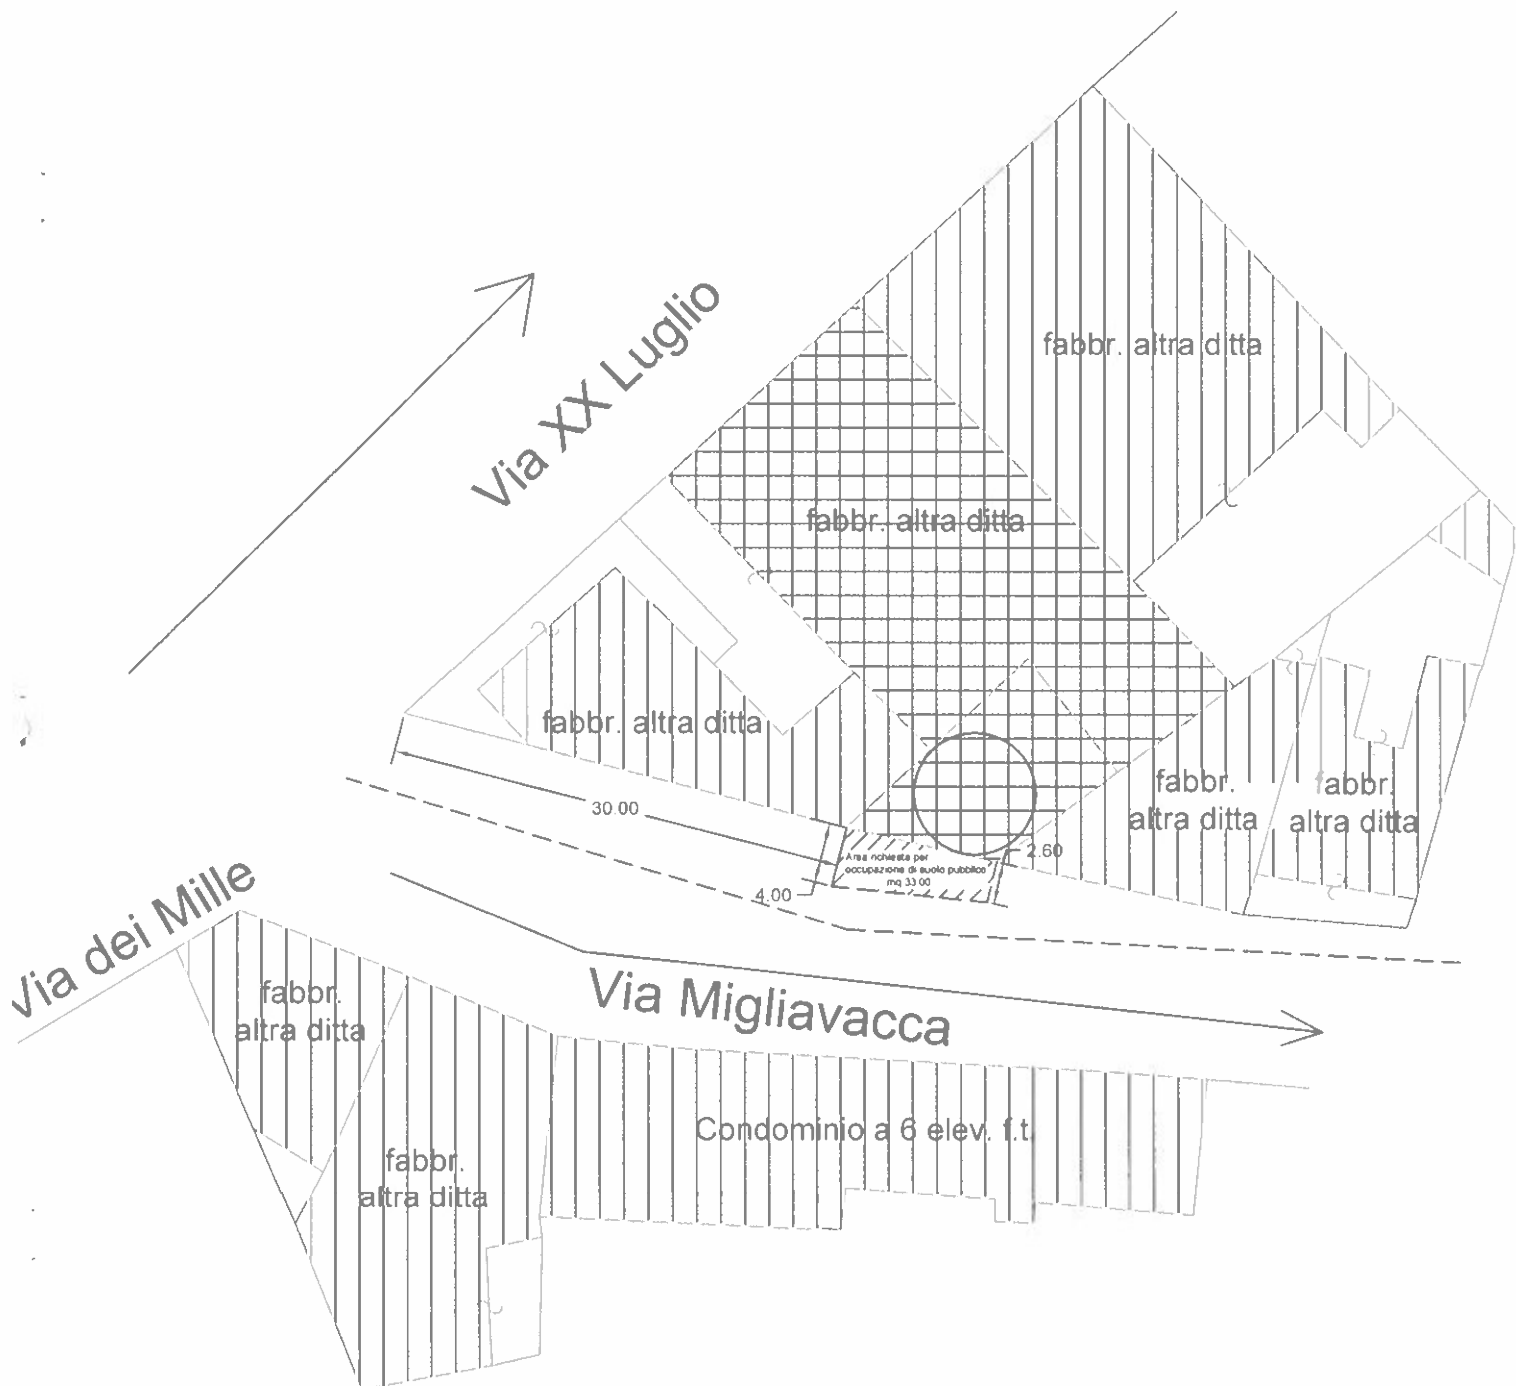

ubicazione locale adibito ad attività di ristorazione