

COMUNE DI MILAZZO

DITTA RICHIEDENTE: "TRATTORIA DA FILIPPO" di Currò Filippo - Via Lungomare Garibaldi
n° 241 - Milazzo

OGGETTO: **VARIANTE** Occupazione suolo pubblico per installazione tende
(Autorizz. n. 278/ Serv. Patr.) per attività di ristorazione in Via
Lungomare Garibaldi n. 241 - Milazzo - (fg. 25 - part. 86 sub 14)

Studio Tecnico Faranda
Via S. Trimboli, 17 - 98057 - Milazzo (ME) - tel. +39 0909284076 - fax +39 090928424 - e-mail: mariacristina.faranda@archiworldpec.it - cristina@faranda.it



GRAFICO INTEGRATIVO all'elaborato del 29.05.2023




Milazzo, 14.06.2023

AGGIORNAMENTI / RIFERIMENTI:		
A.E.	<input type="text"/>	<input type="text"/>
G.C.	<input type="text"/>	<input type="text"/>
B.C.A.	<input type="text"/>	<input type="text"/>


arch. Mariacristina Faranda

Tecnico

 


PLANIMETRIA STATO DI FATTO
OCCUPAZIONE SUOLO - SCALA 1:200


Autorizzazione n. 67/Serv. Patr. del 16.02.18

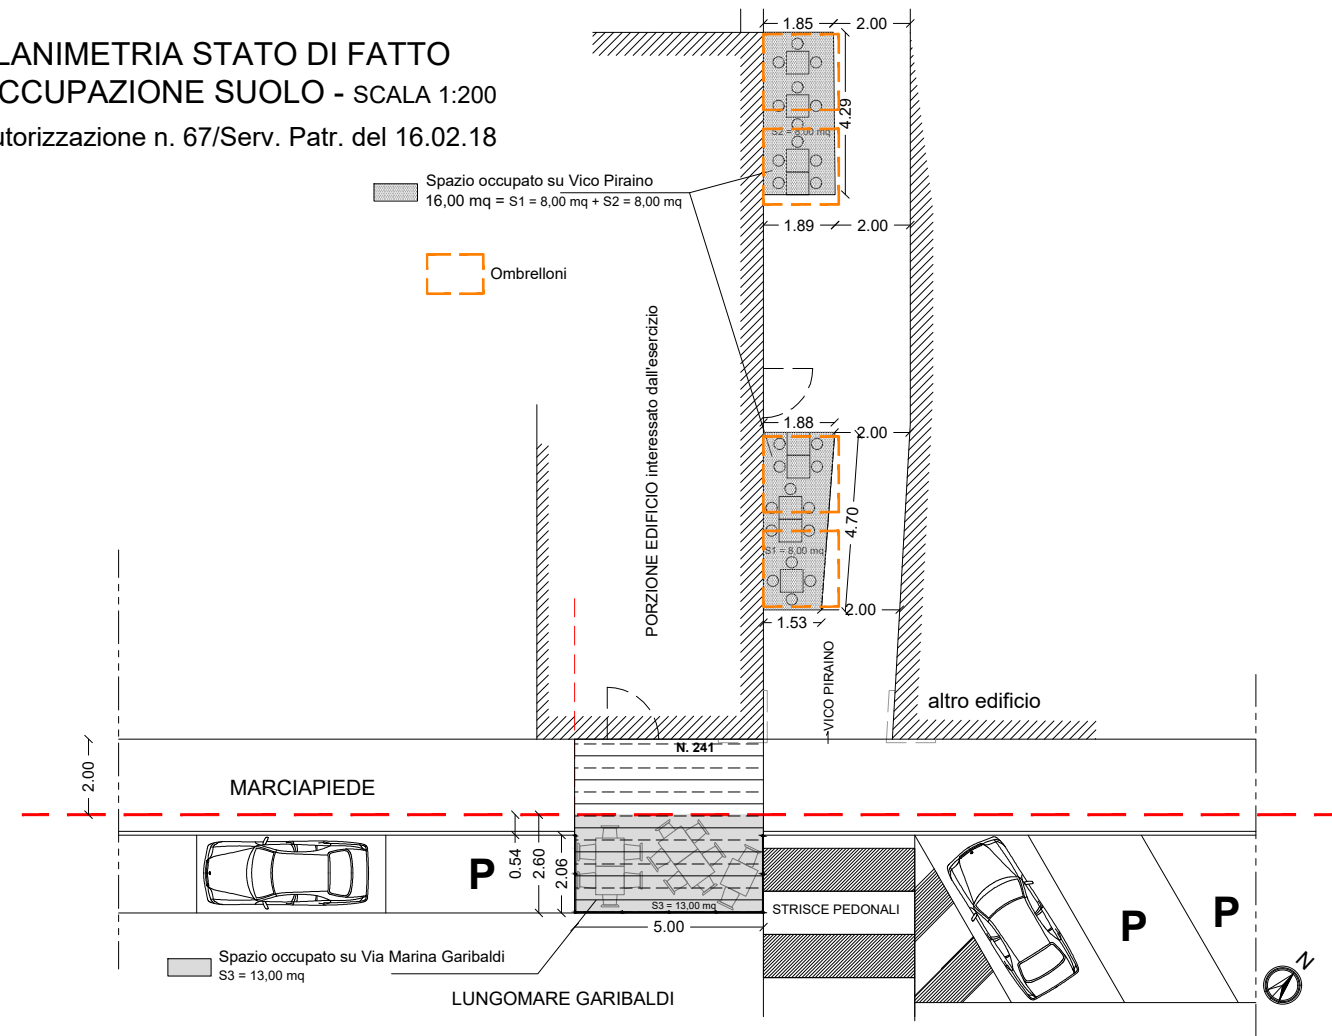

STATO DI FATTO - SCALA 1:50

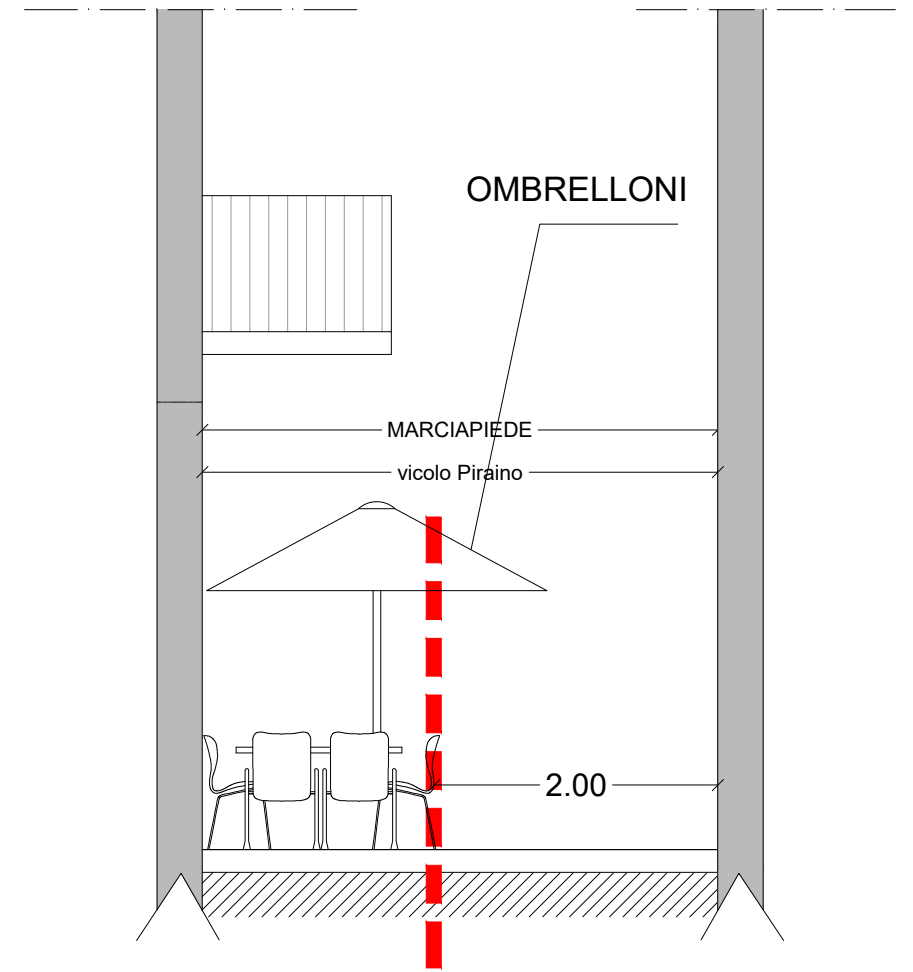

PLANIMETRIA PROGETTO
OCCUPAZIONE SUOLO - SCALA 1:200

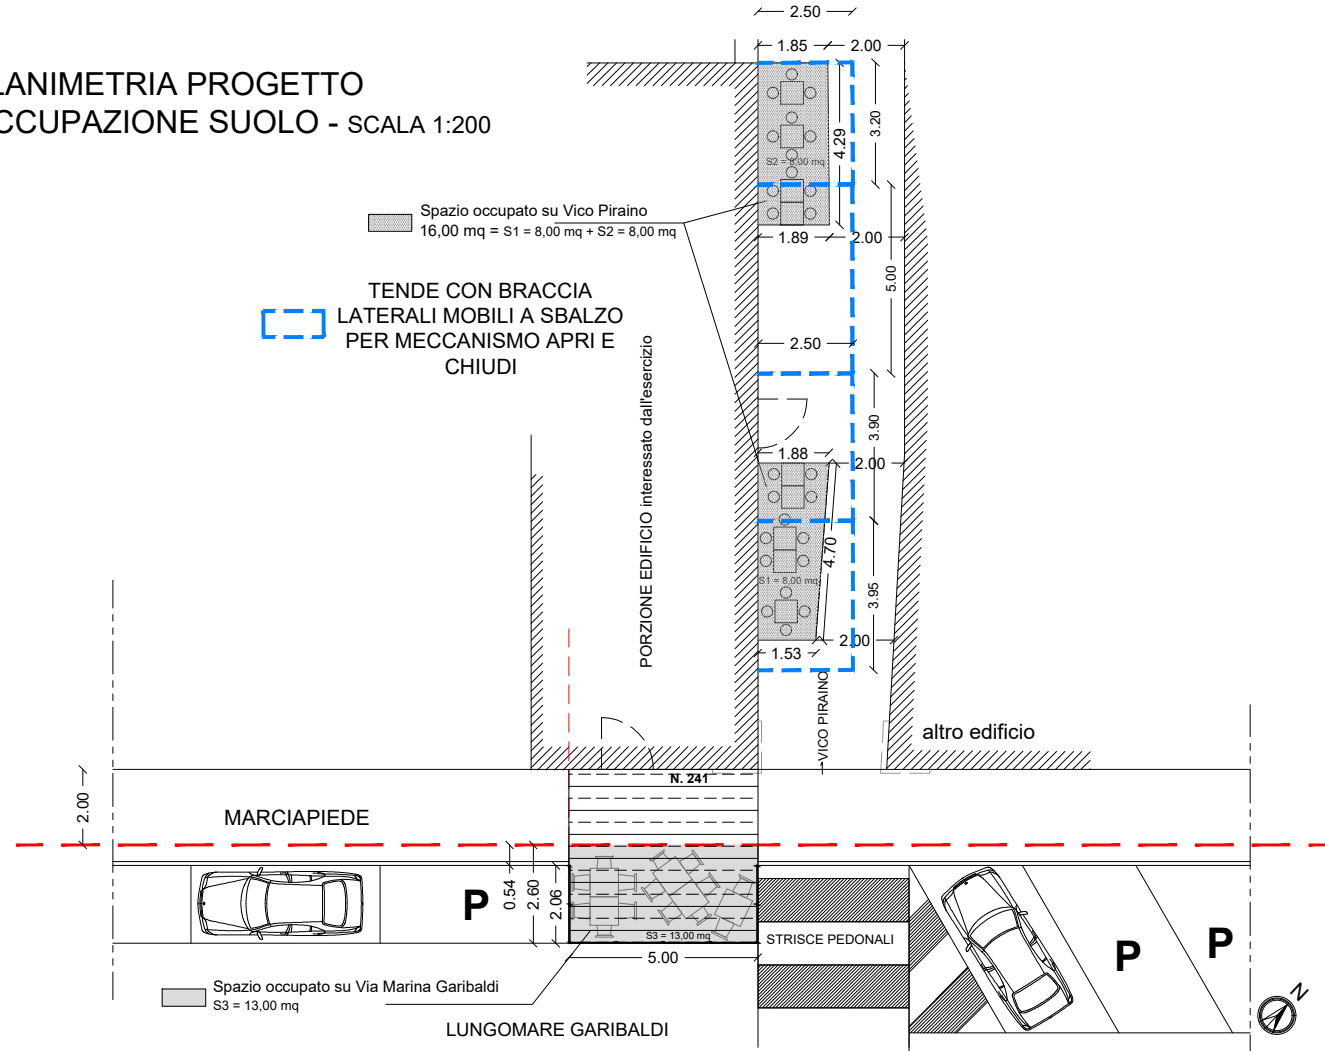

PROGETTO - SCALA 1:50

