


PLANIMETRIA SCALA 1:200

Ditta: MONDELLO SANTO MAURIZIO

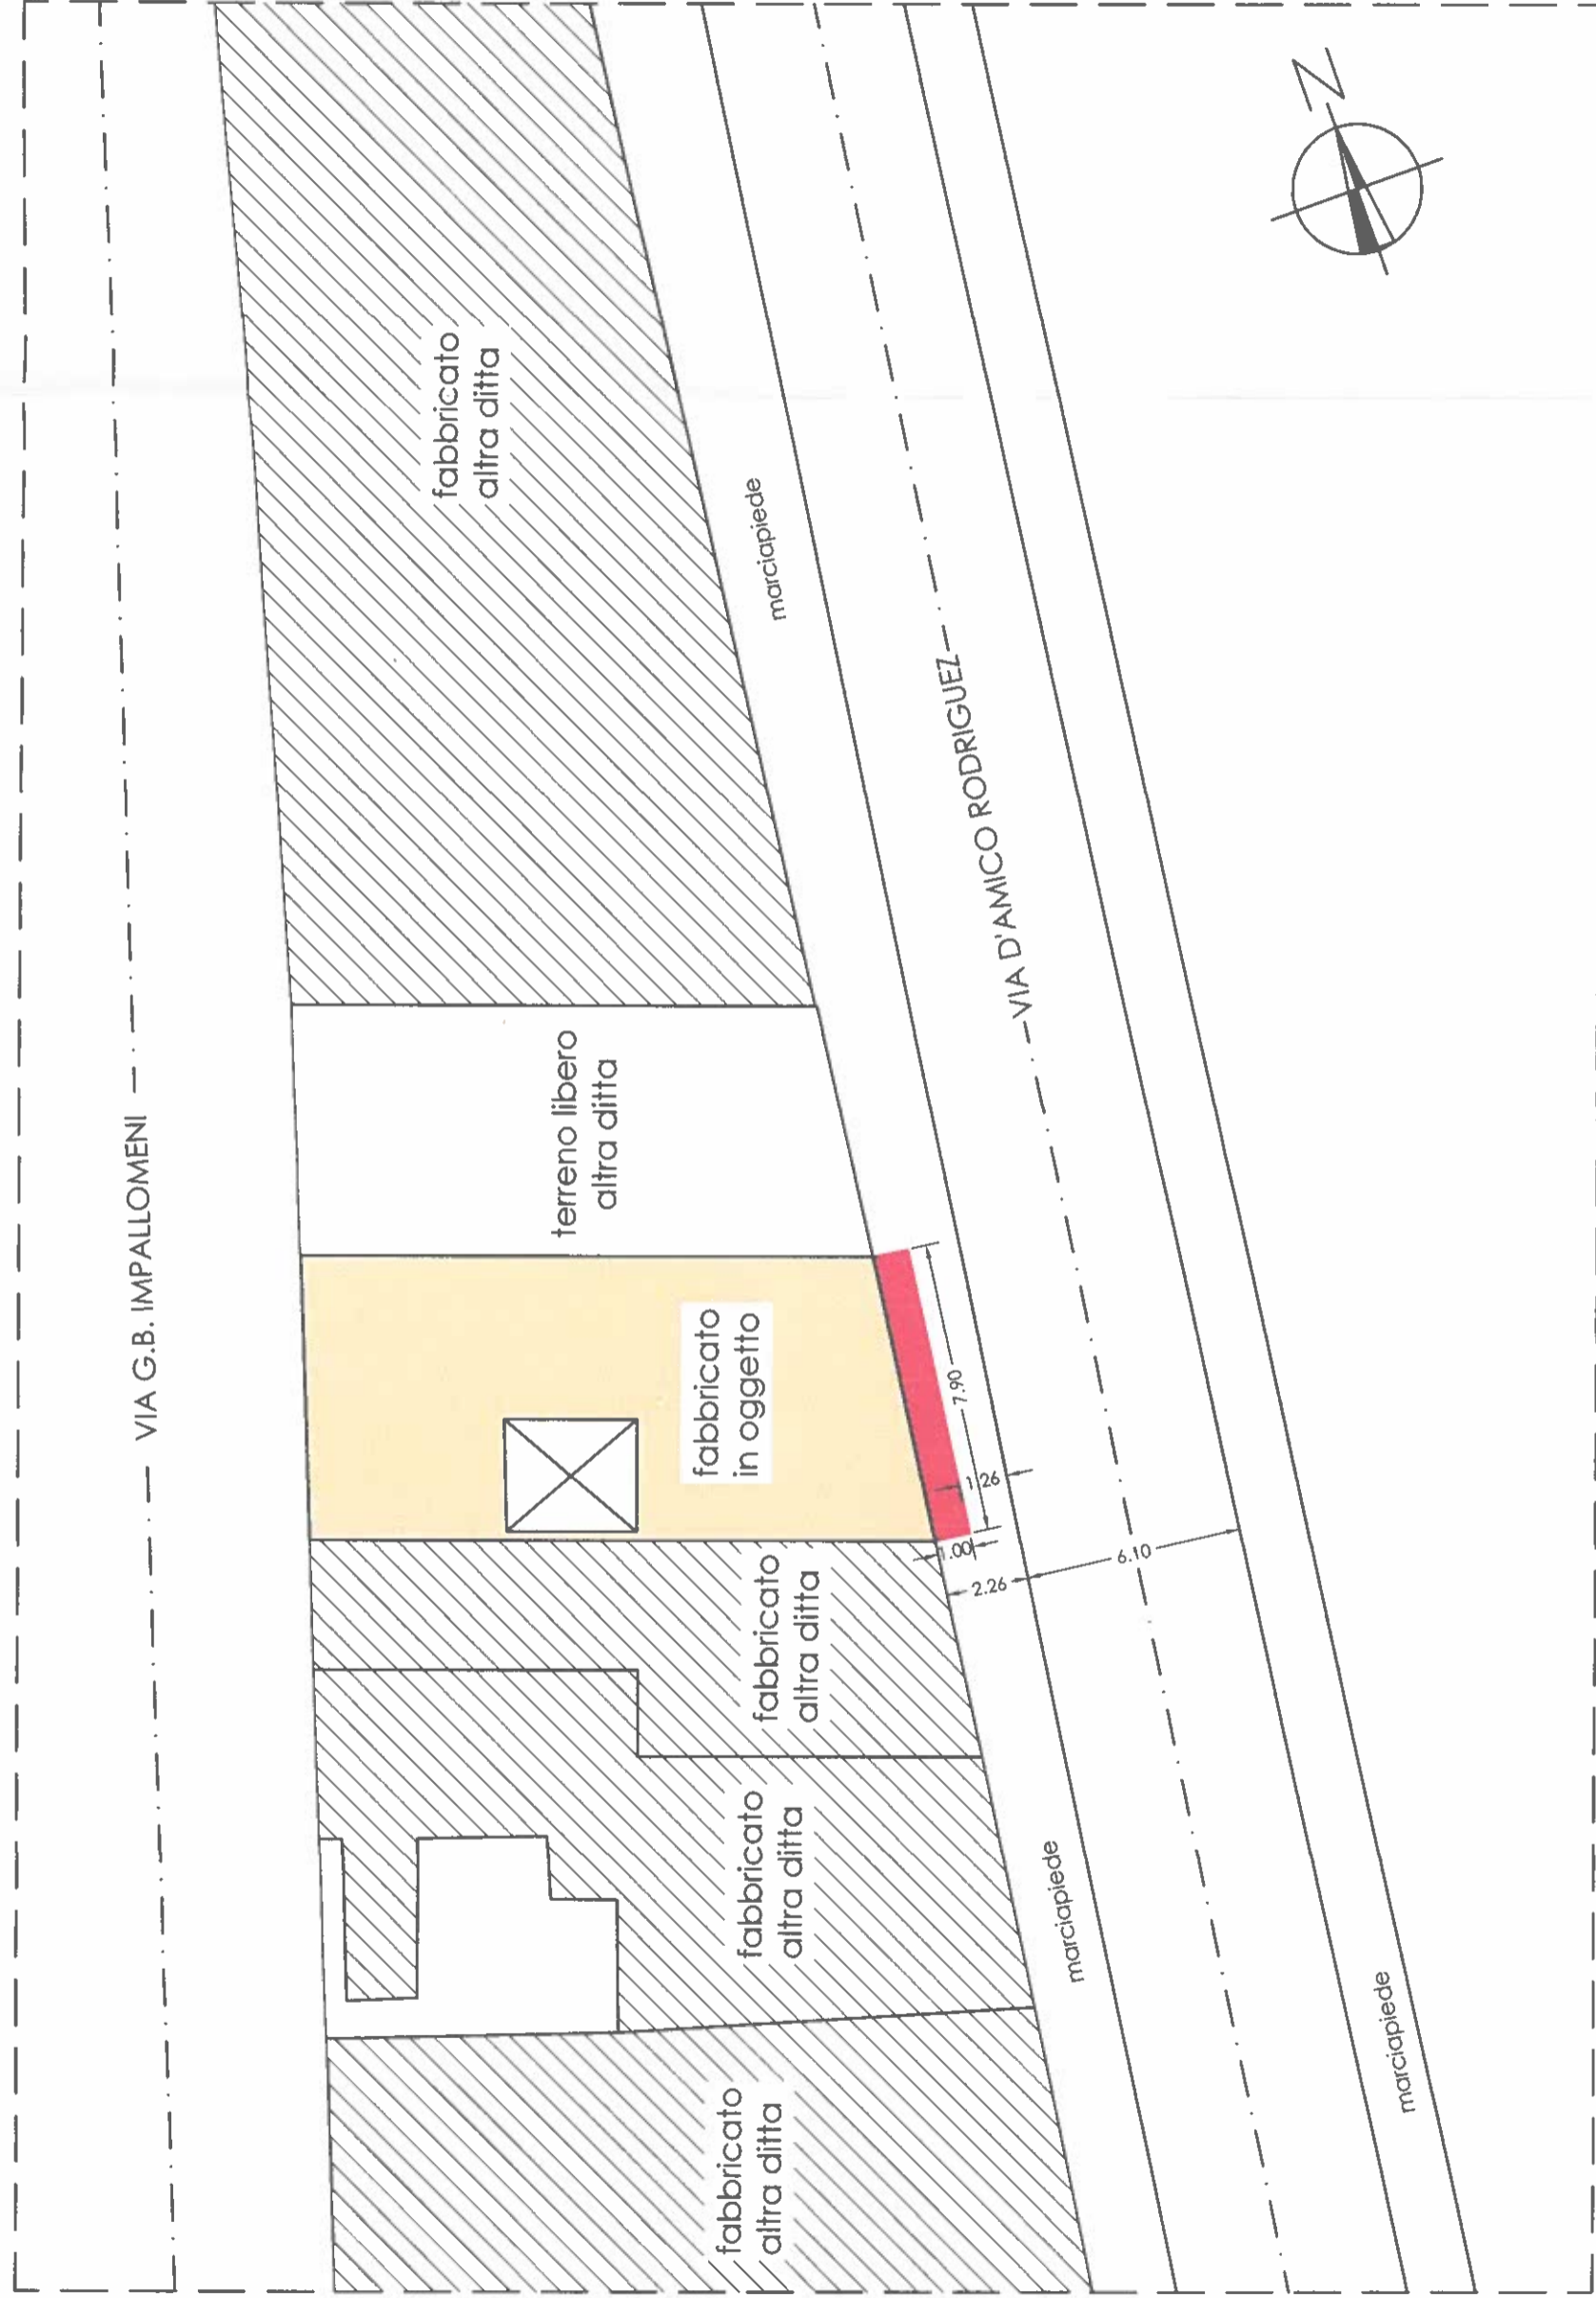

**SUPERFICIE PREVISTA DA OCCUPARE
PER L'INSTALLAZIONE DEL PONTEGGIO = ml.7.90x1.00 = mq.7.90**

LA DITTA:
MONDELLO SANTO MAURIZIO

Monello Santo Maurizio

IL TECNICO:

ARCH. STEFANO FORMICA



Stefano Formica