

OGGETTO

**Allegato Planimetrico per
 Occupazione Suolo Pubblico
 Collocazione Ponteggi**

ESTREMI CATASTALI

N.C.E.U. FOGLIO n.15 PARTICELLA n.263 sub.2

Ditta proprietaria

SCARCELLA MARIA, nata a Milazzo il 07/04/1979 , C.F. SCRMRA79D47F206R

STRALCIO CATASTALE 1:200

ORTOFOTO 1:200


IL PROGETTISTA INCARICATO

Ing. Antonio Cutrona



Ordine Ingegneri della Provincia di Messina al n. 4194

A1

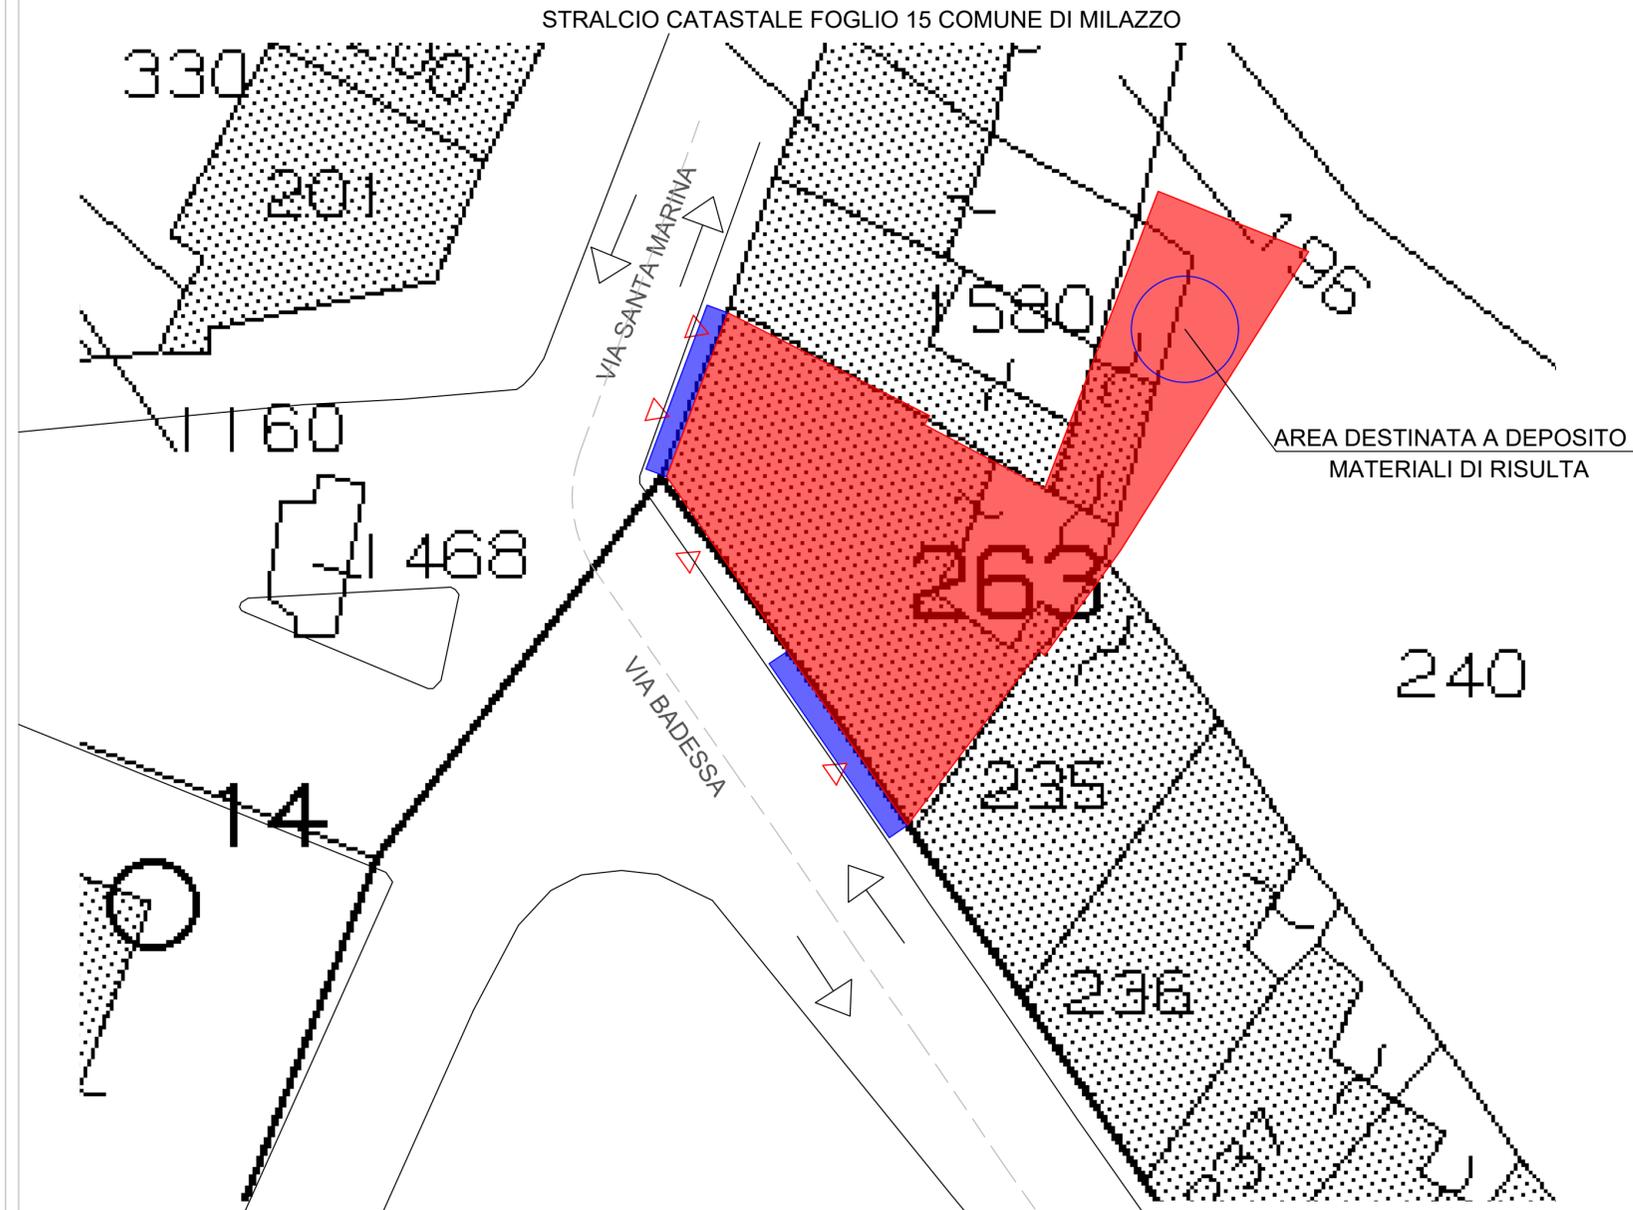

DIMENSIONI PONTEGGIO

Via Santa Marina , 293
(Lunghezza x Larghezza) 7.2 m x 1 m

Via Badessa, 82
(Lunghezza x Larghezza) 9 m x 1 m

 SUPERFICIE DI
 OCCUPAZIONE SUOLO

TRANSITO PEDONALE CONSENTITO

NESSUNA MODIFICA ALLA VIABILITÀ

DEPOSITO MATERIALI SU CASSONE
 COLLOCATO SU TERRENO DI
 PROPRIETÀ



ORTOFOTO

