COMUNE MILAZZO
Provincia di Messina

CONFORMITA' AI LAVORI ESEGUITI PER L'ADEGUAMENTO FUNZIONALE, ALL'INSTALLAZIONE DI IMPIANTO FRANTOIO OLEARIO, DEL CAPANNONE A STRUTTURA METALLICA, DESTINATO AD ATTIVITA' INDUSTRIALE SITO NEL COMUNE DI MILAZZO, C/DA BRIGANDI', IDENTIFICATO CATASTALE AL N.C.E.U. AL FOGLIO **21** P.LLA **533**." - alla afferente C.I.L.A. prot.57922 del 17/09/2019_

DITTA: RIZZO IVANO

C5

ELABORATI GRAFICI:

- PIANTA DISTRIBUZIONE FUNZIONALE del CAPANNONE ;
- PROSPETTO PRINCIPALE CAPANNONE ;
- SEZIONE TRASVERSALE CAPANNONE ;
- PARTICOLARI ESECUTIVI: impianto di sollevamento fognario e bacino condensagrassi.

MILAZZO (ME), LI'

PROGETTISTA ARCHITETTONICO
ing. Filippo FIORELLO

AUTORIZZAZIONI/PRESA VISIONE

Licenza AUTODESK - ARCHITECTURAL DESKTOP® n° 343-84350955

ing. Fiorello Filippo Via V. Nenni n. 6 - 98044 San Filippo del Mela (ME)
tel/fax 090.930399 cell. 380.1404909
email studiotecnico.fiorello@gmail.com - pec ing.fiorello@pec.it

Pianta Distribuzione Funzionale del Capannone (STATO RILEVATO)

scala 1:100

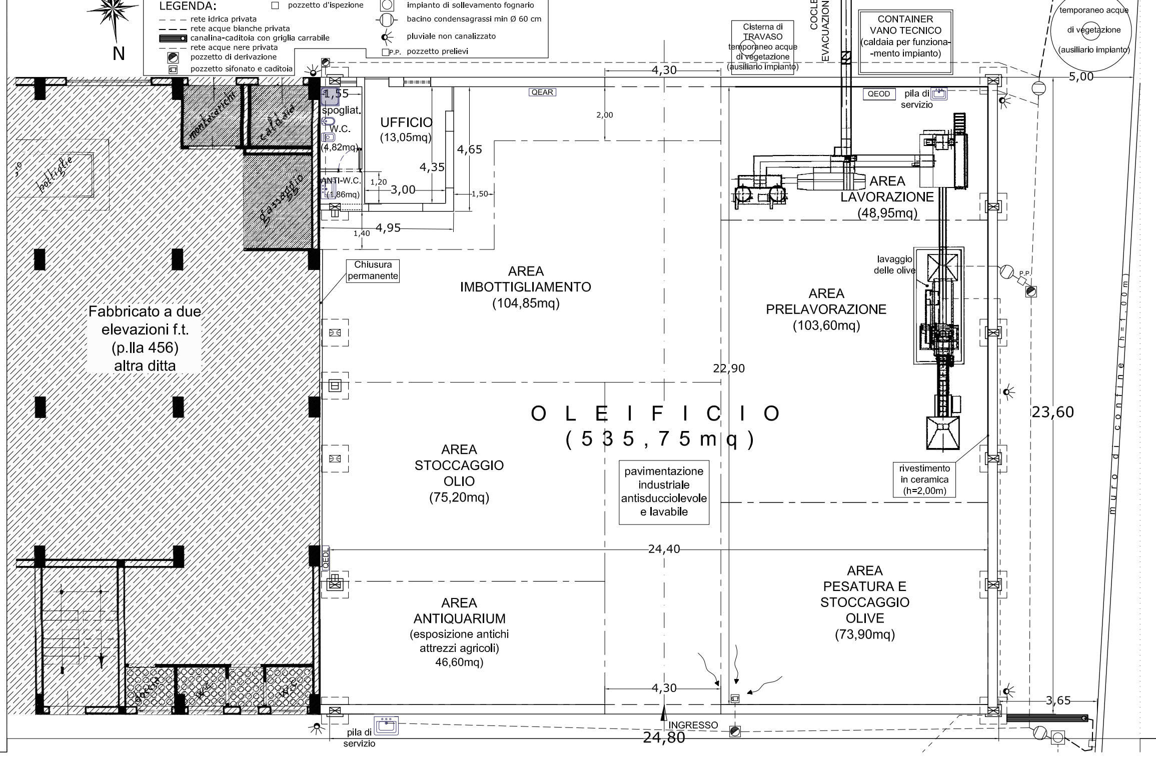
N
LEGENDA:
rete idrica privata
rete acque bianche private
canalina-caditoia con griglia carrabile
rete acque nere privata
pozzetto di derivazione
pozzetto sifonato e caditoia
pozzetto d'ispezione
impianto di sollevamento fognario
bacino condensagrassi min Ø 60 cm
pluviale non canalizzato
P.P. pozzetto prelievi
Cisterna di TRAVASO temporaneo acque di vegetazione (ausiliario impianto)
COCLEA EVACUAZIONE SANSA
CONTAINER VANO TECNICO (caldaia per funziona-mento impianto)
N°3 Cisterne di STOCCAGGIO temporaneo acque di vegetazione (ausiliario impianto)
4,30
5,00
QEAR
QEOD
pila di servizio
1,55
spogliat.
W.C.
(4,82mq)
ANTI-W.C.
(1,86mq)
UFFICIO
(13,05mq)
2,00
4,65
4,35
1,20
3,00
1,50
4,95
1,40
montacarichi
caldaie
garage
bottiglie
Chiusura permanente
AREA LAVORAZIONE
(48,95mq)
lavaggio delle olive
P.P.
AREA IMBOTTIGLIAMENTO
(104,85mq)
AREA PRELAVORAZIONE
(103,60mq)
Fabbricato a due elevazioni f.t. (p.lla 456) altra ditta
22,90
OLEIFICIO
(535,75mq)
23,60
AREA STOCCAGGIO OLIO
(75,20mq)
pavimentazione industriale antisducciolevole e lavabile
rivestimento in ceramica (h=2,00m)
muro di confine (h=1,00m)
24,40
QEDL
AREA ANTIQUARIUM
(esposizione antichi attrezzi agricoli)
46,60mq)
AREA PESATURA E STOCCAGGIO OLIVE
(73,90mq)
4,30
3,65
INGRESSO
24,80
pila di servizio

Prospetto Principale (nord) Capannone (ANTE-INVESTIMENTO)

scala 1:100

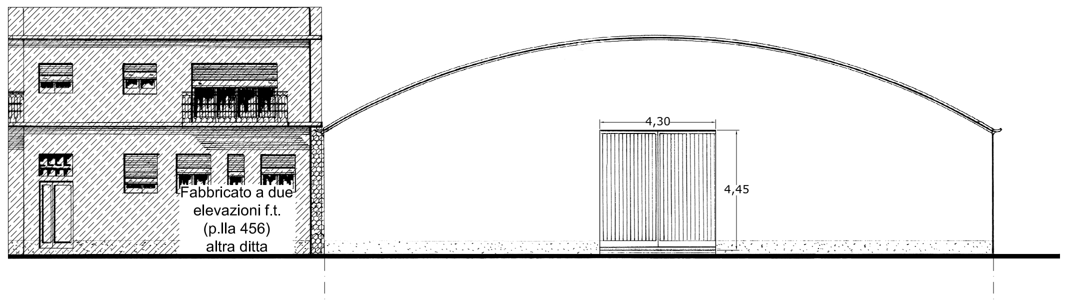
Fabbricato a due elevazioni f.t. (p.lla 456) altra ditta
4,30
4,45

Sezione A - A' Capannone (ANTE-INVESTIMENTO)

scala 1:100

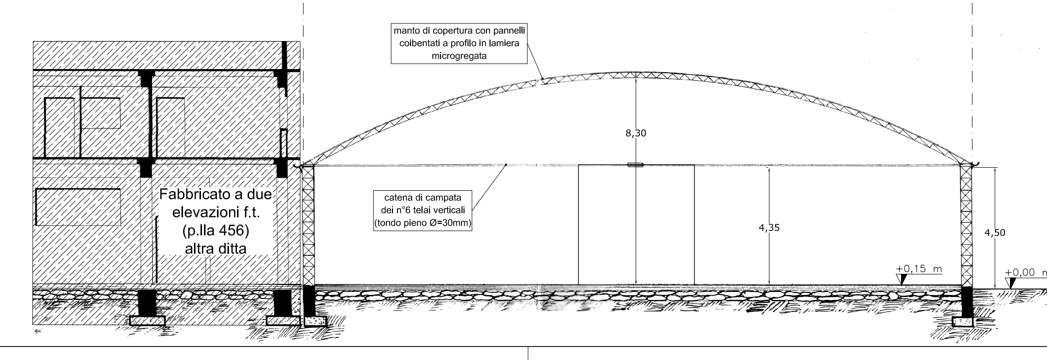
manto di copertura con pannelli coibentati a profilo in lamiera microgregata
8,30
Fabbricato a due elevazioni f.t. (p.lla 456) altra ditta
catena di campata dei n°6 telai verticali (tondo pieno Ø=30mm)
4,35
4,50
+0,15 m
+0,00 m

Particolare esecutivo: impianto di sollevamento fognario

scala 1:10

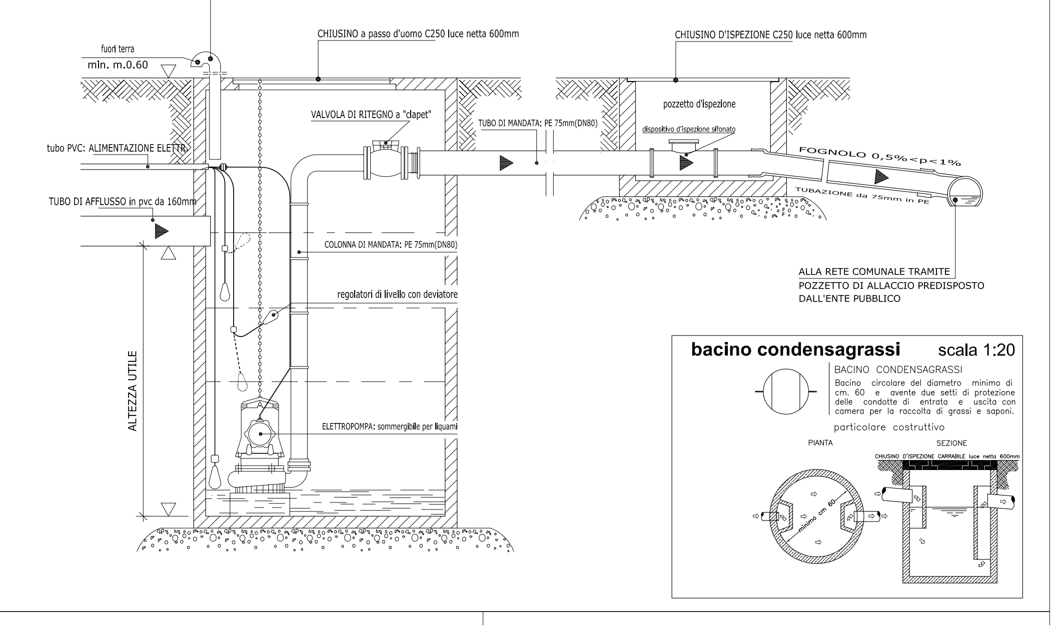
Tubo di sfiato in PVC UNI 300 Ø 125
protetto da urti o in pozzetto grigliato
fuori terra
min. m.0.60
CHIUSINO a passo d'uomo C250 luce netta 600mm
CHIUSINO D'ISPEZIONE C250 luce netta 600mm
pozzetto d'ispezione
VALVOLA DI RITEGNO a "clapet"
TUBO DI MANDATA: PE 75mm(DN80)
dispositivo d'ispezione sifonato
tubo PVC: ALIMENTAZIONE ELETTR.
FOGNOLO 0,5%<p<1%
TUBAZIONE da 75mm in PE
TUBO DI AFFLUSSO in pvc da 160mm
COLONNA DI MANDATA: PE 75mm(DN80)
ALLA RETE COMUNALE TRAMITE POZZETTO DI ALLACCIO PREDISPOSTO DALL'ENTE PUBBLICO
regolatori di livello con deviatore
ALTEZZA UTILE
ELETTROPOMPA: sommergibile per liquami
PIANTA
SEZIONE
CHIUSINO D'ISPEZIONE CARRABILE luce netta 600mm
minimo cm 60

bacino condensagrassi

scala 1:20

BACINO CONDENSAGRASSI
Bacino circolare del diametro minimo di cm. 60 e avente due setti di protezione delle condotte di entrata e uscita con camera per la raccolta di grassi e saponi.

particolare costruttivo