


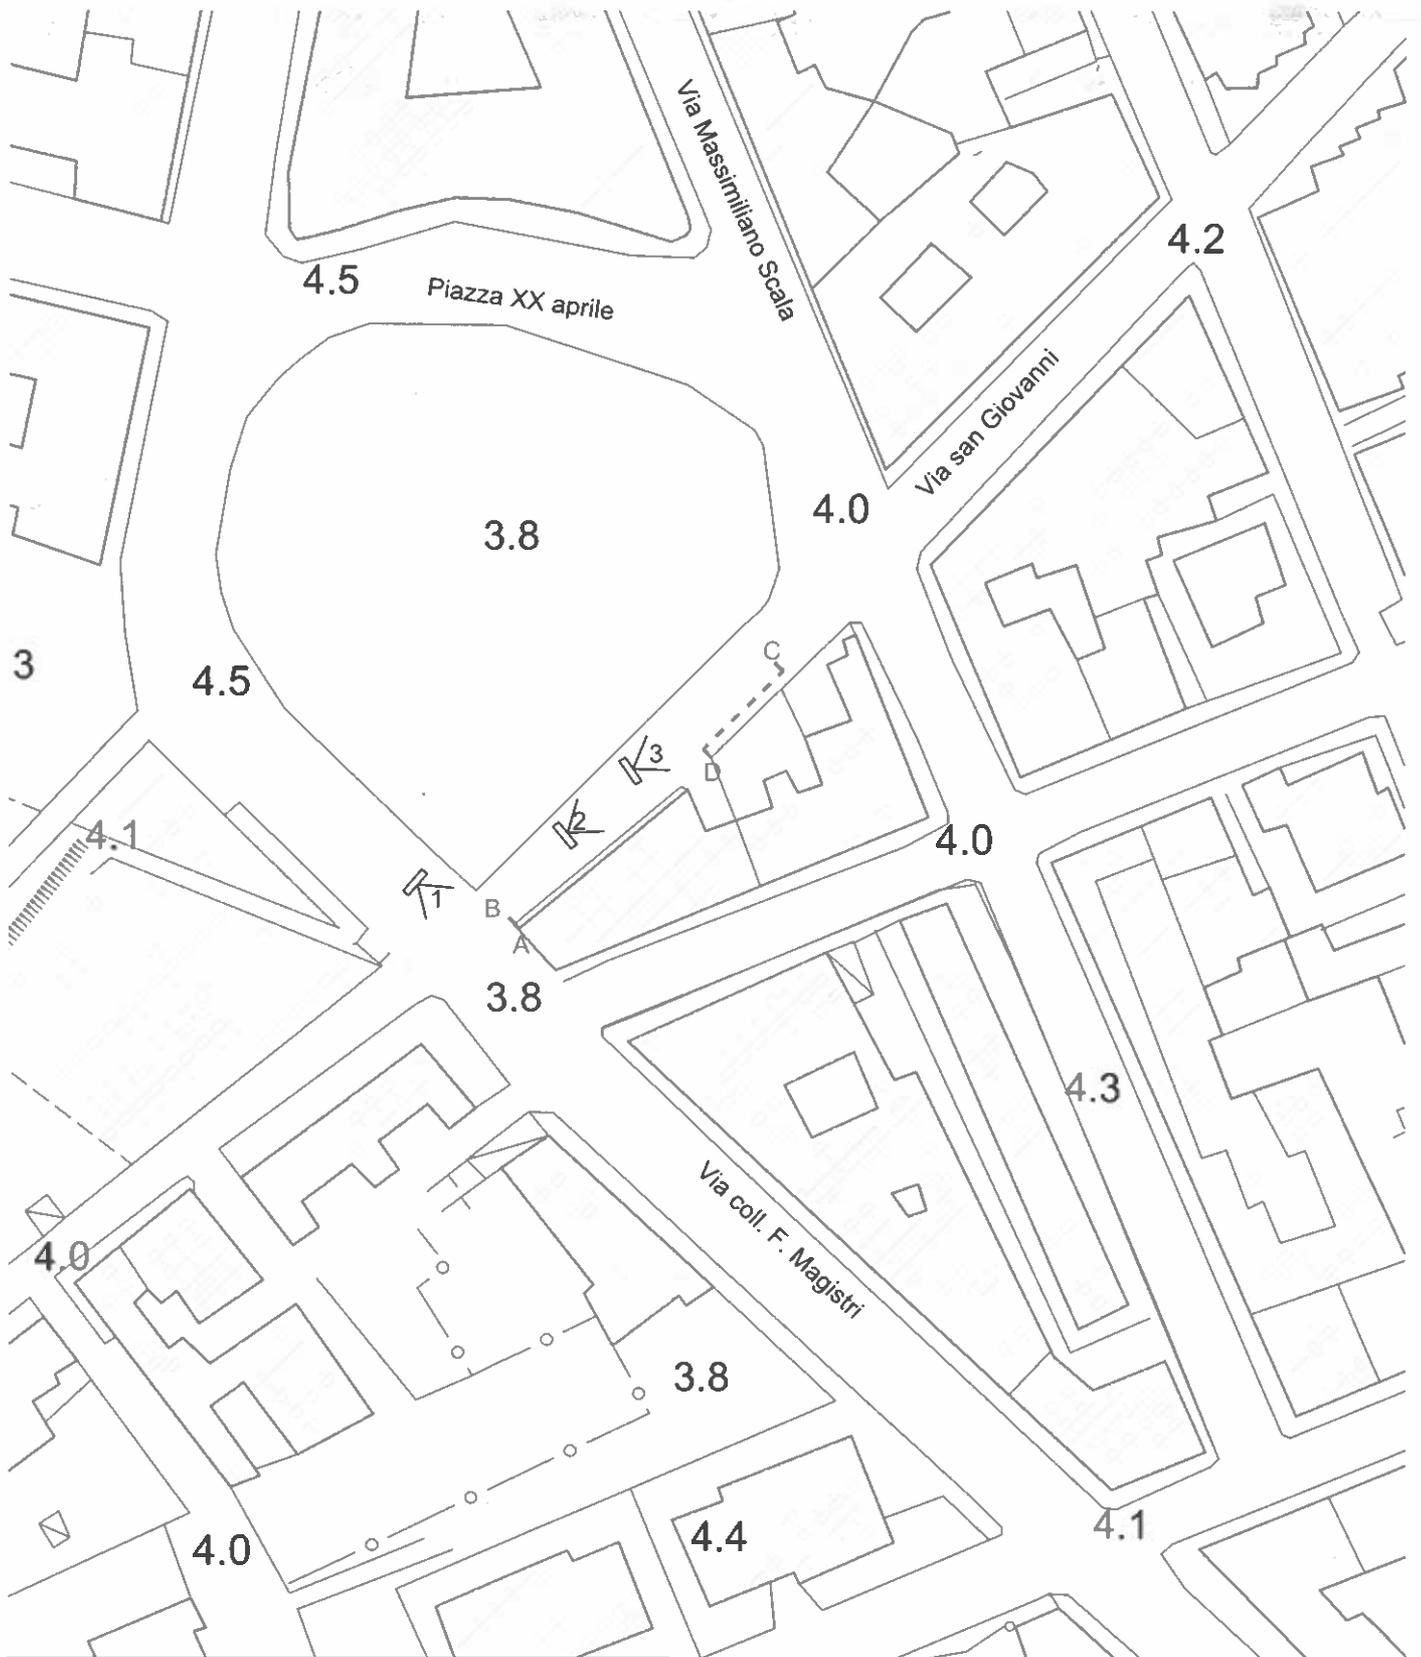

PLANIMETRIA

SCALA 1:1000



LEGENDA	
---	linea elettrica
	numerazione e punto di vista delle fotografie