


Planimetria generale scala 1:200

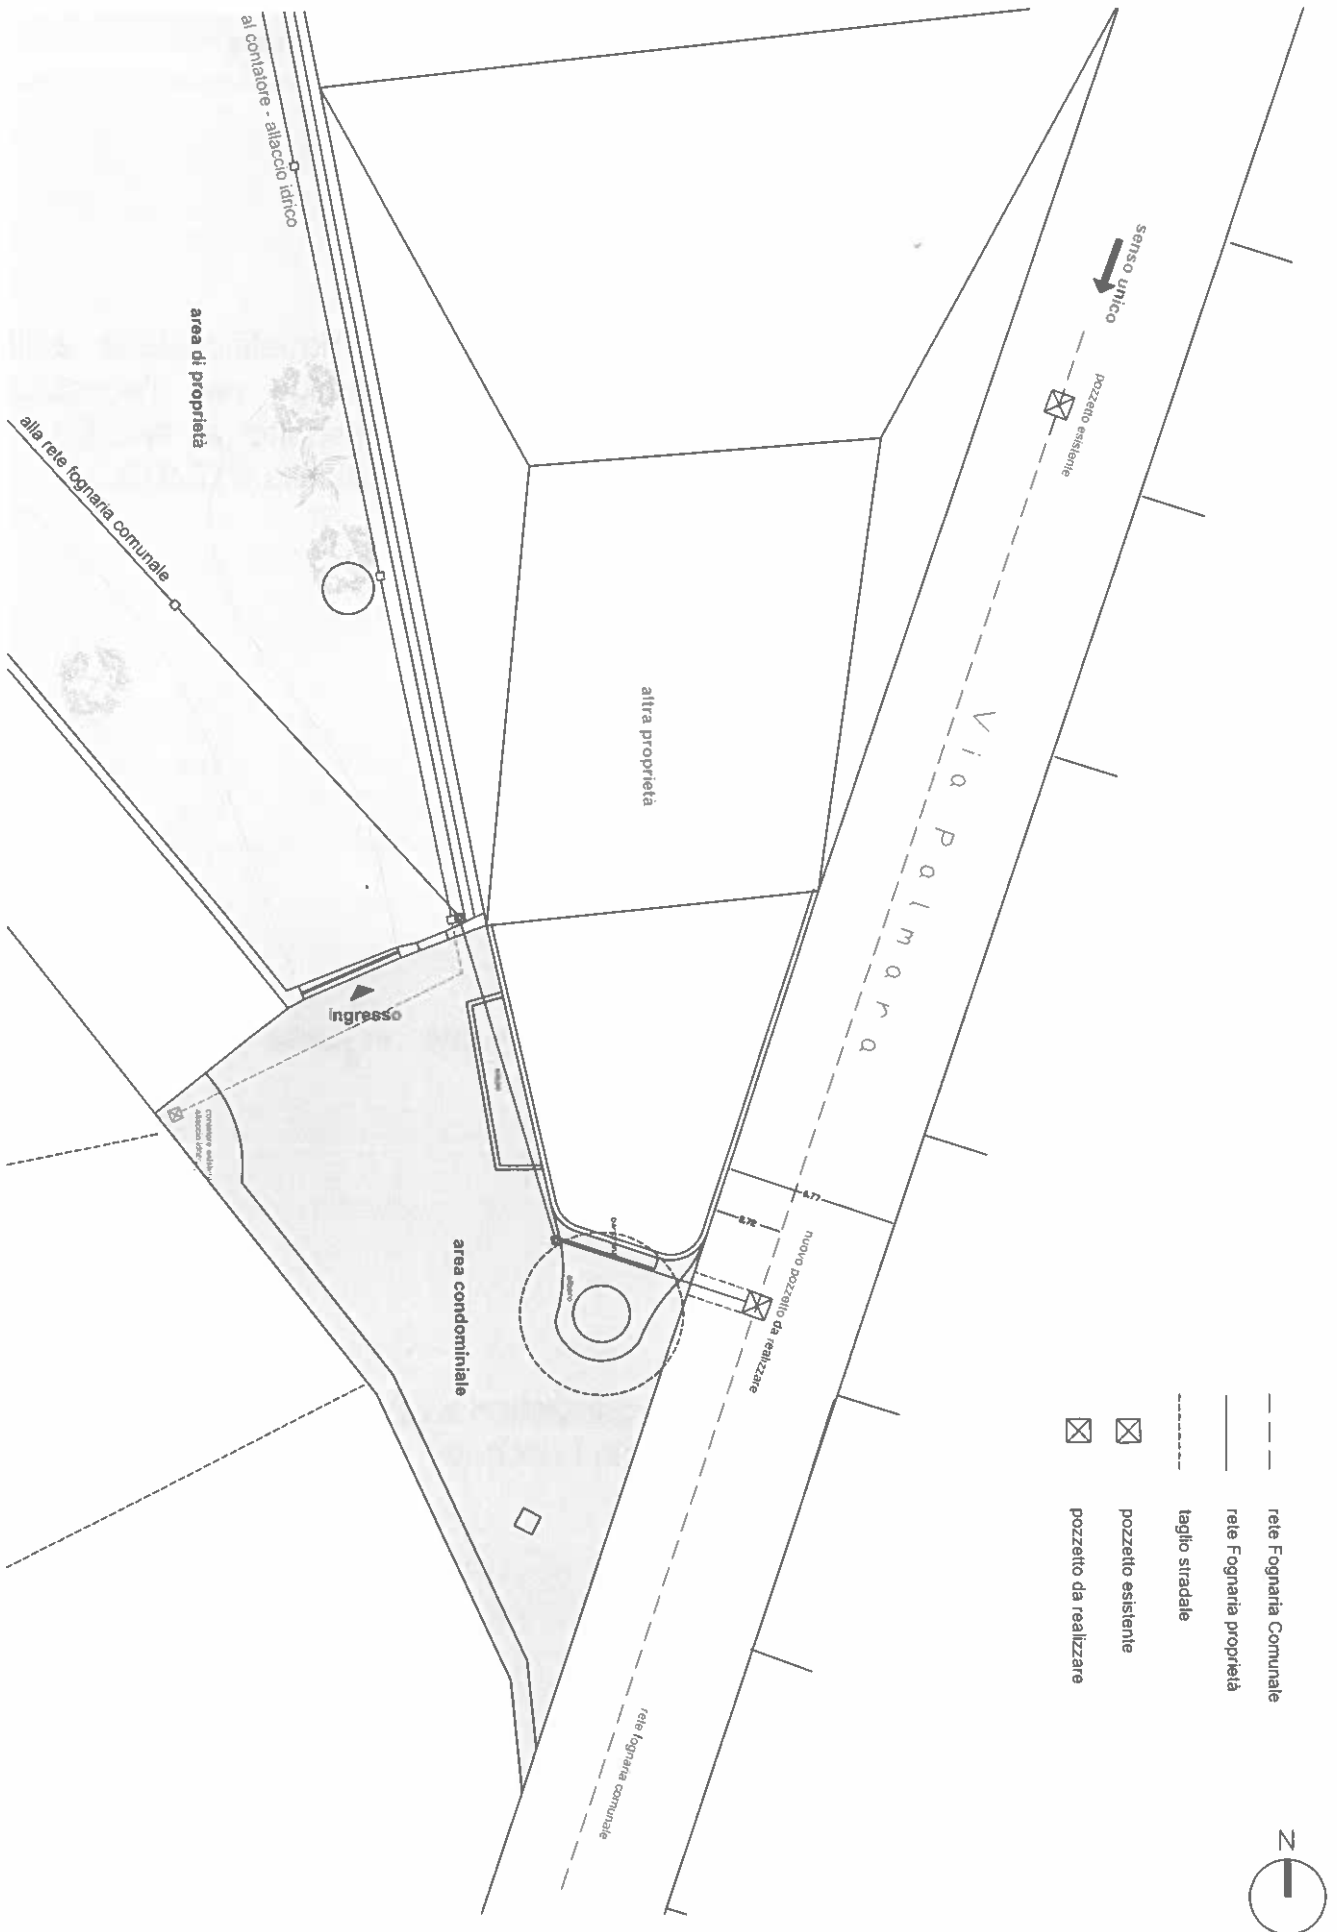

- rete Fognaria Comunale
- - - rete Fognaria proprietà
- taglio stradale
- ☒ pozzetto esistente
- ☒ pozzetto da realizzare

