Piano Nazionale di Ripresa e Resilienza
NEXTGENERATIONITALIA

COMUNE DI MILAZZO
(CITTA' METROPOLITANA DI MESSINA)

PROGETTO ESECUTIVO

**INTERVENTO DI RIQUALIFICAZIONE URBANA DELL'AREA LIMITROFA AL CASTELLO PER UNA MIGLIORE FRUIZIONE TURISTICA DEL TERRITORIO**

"RIGENERAZIONE URBANA" – M5C2 – INVESTIMENTO 2.1"

CONTENUTO

-SCHEMA PLANIMETRIA DI CANTIERE 1 : 200

ALL. 4-D

| IL PROGETTISTA<br>ING. ANTONINO SOTTILE | IL RUP<br>ING. TOMMASO LA MALFA | IL DIRIGENTE DEL 6° SETTORE<br>ING DOMENICO LOMBARDO |
|---|---|---|
| APPROVAZIONI | VISTO DEL SINDACO<br>DOTT.GIUSEPPE MIDILI | VISTO ASSESSORE AI LL.PP.<br>ING. SANTINO ROMAGNOLO |

DATA: 18.02.23 REV.

# PLANIMETRIA DI CANTIERE
## SCALA 1:200

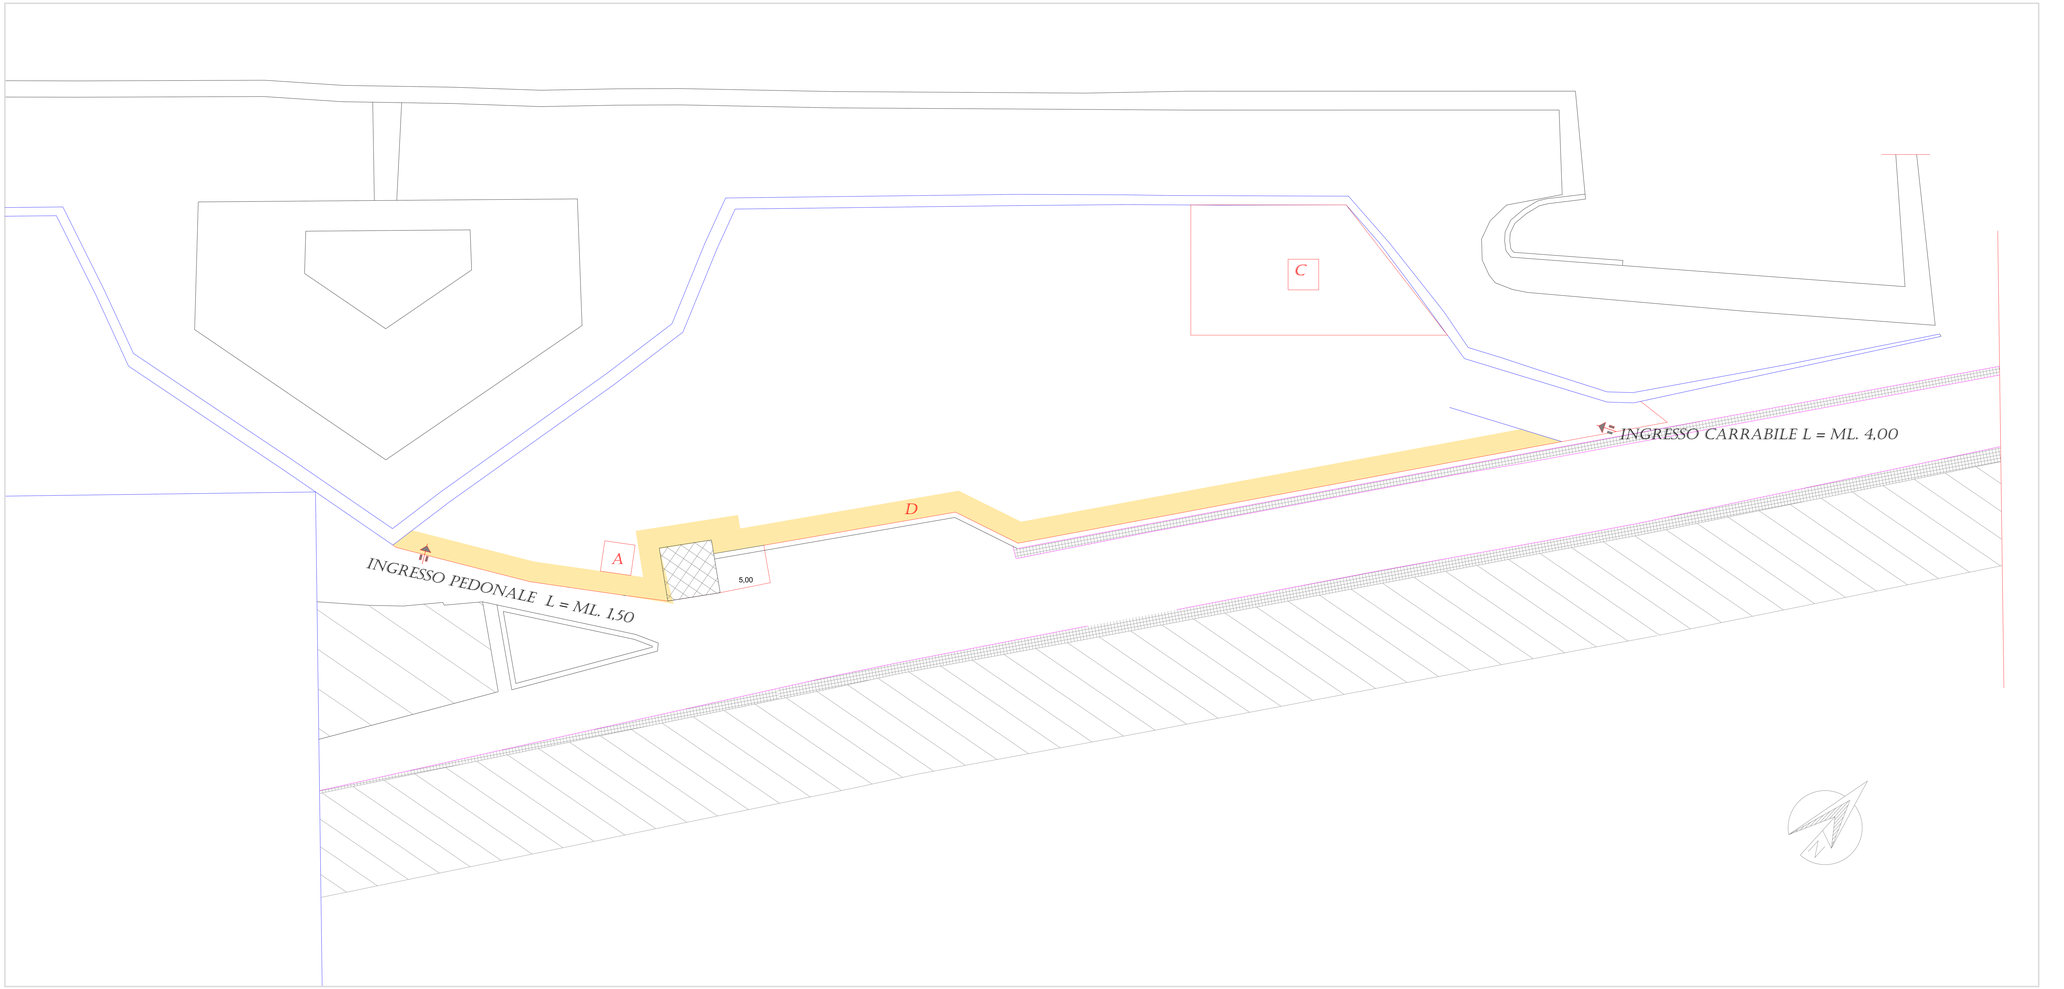


RECINZIONE DEL CANTIERE H= ML. 2,00

A SERVIZIO IGIENICO

B BARACCA DI CANTIERE CON DPI

C DEPOSITO MATERIALE

D PERCORSO PEDONALE