
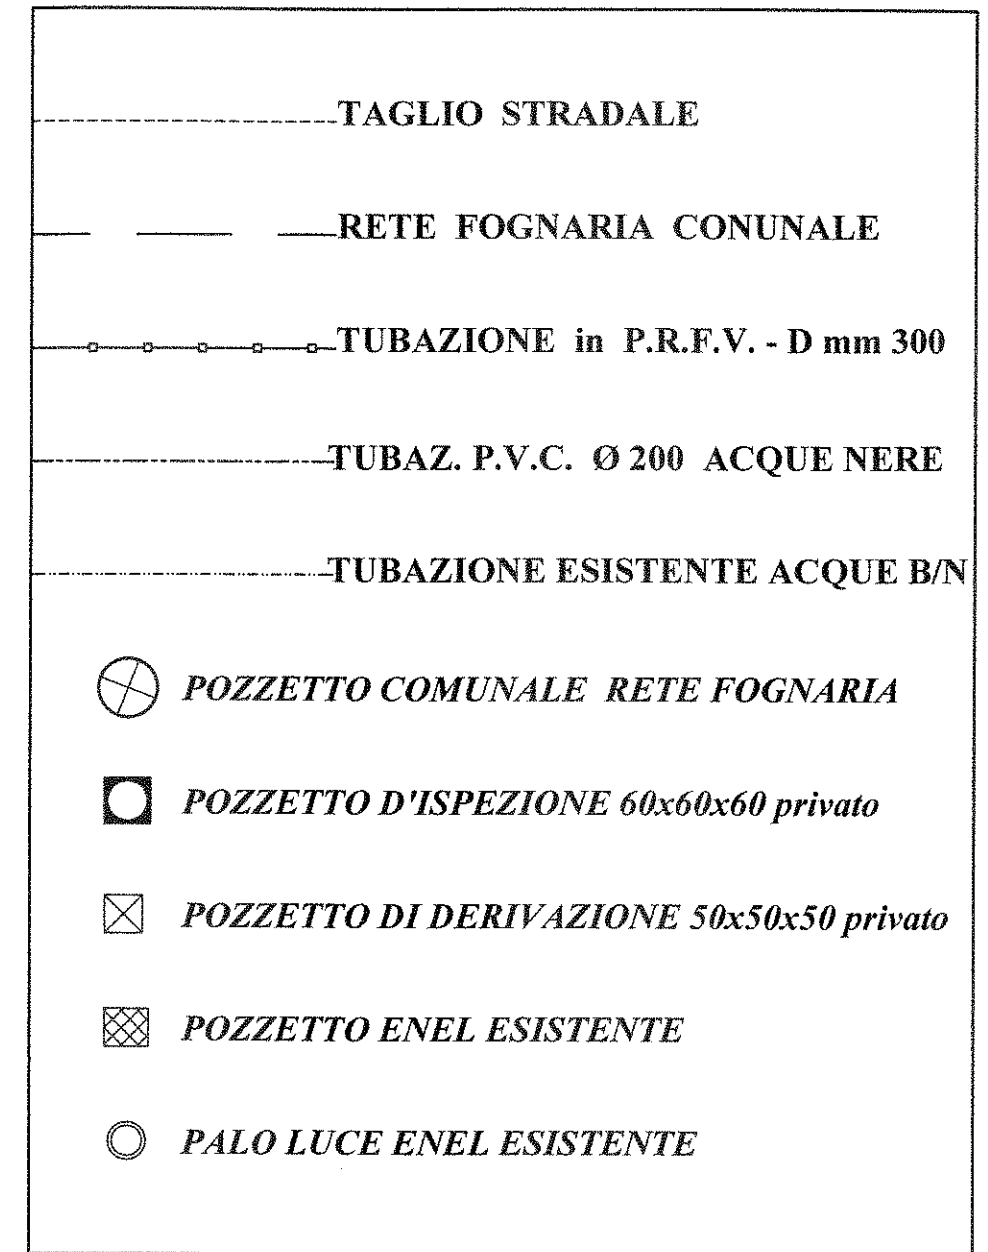


# PLANIMETRIA

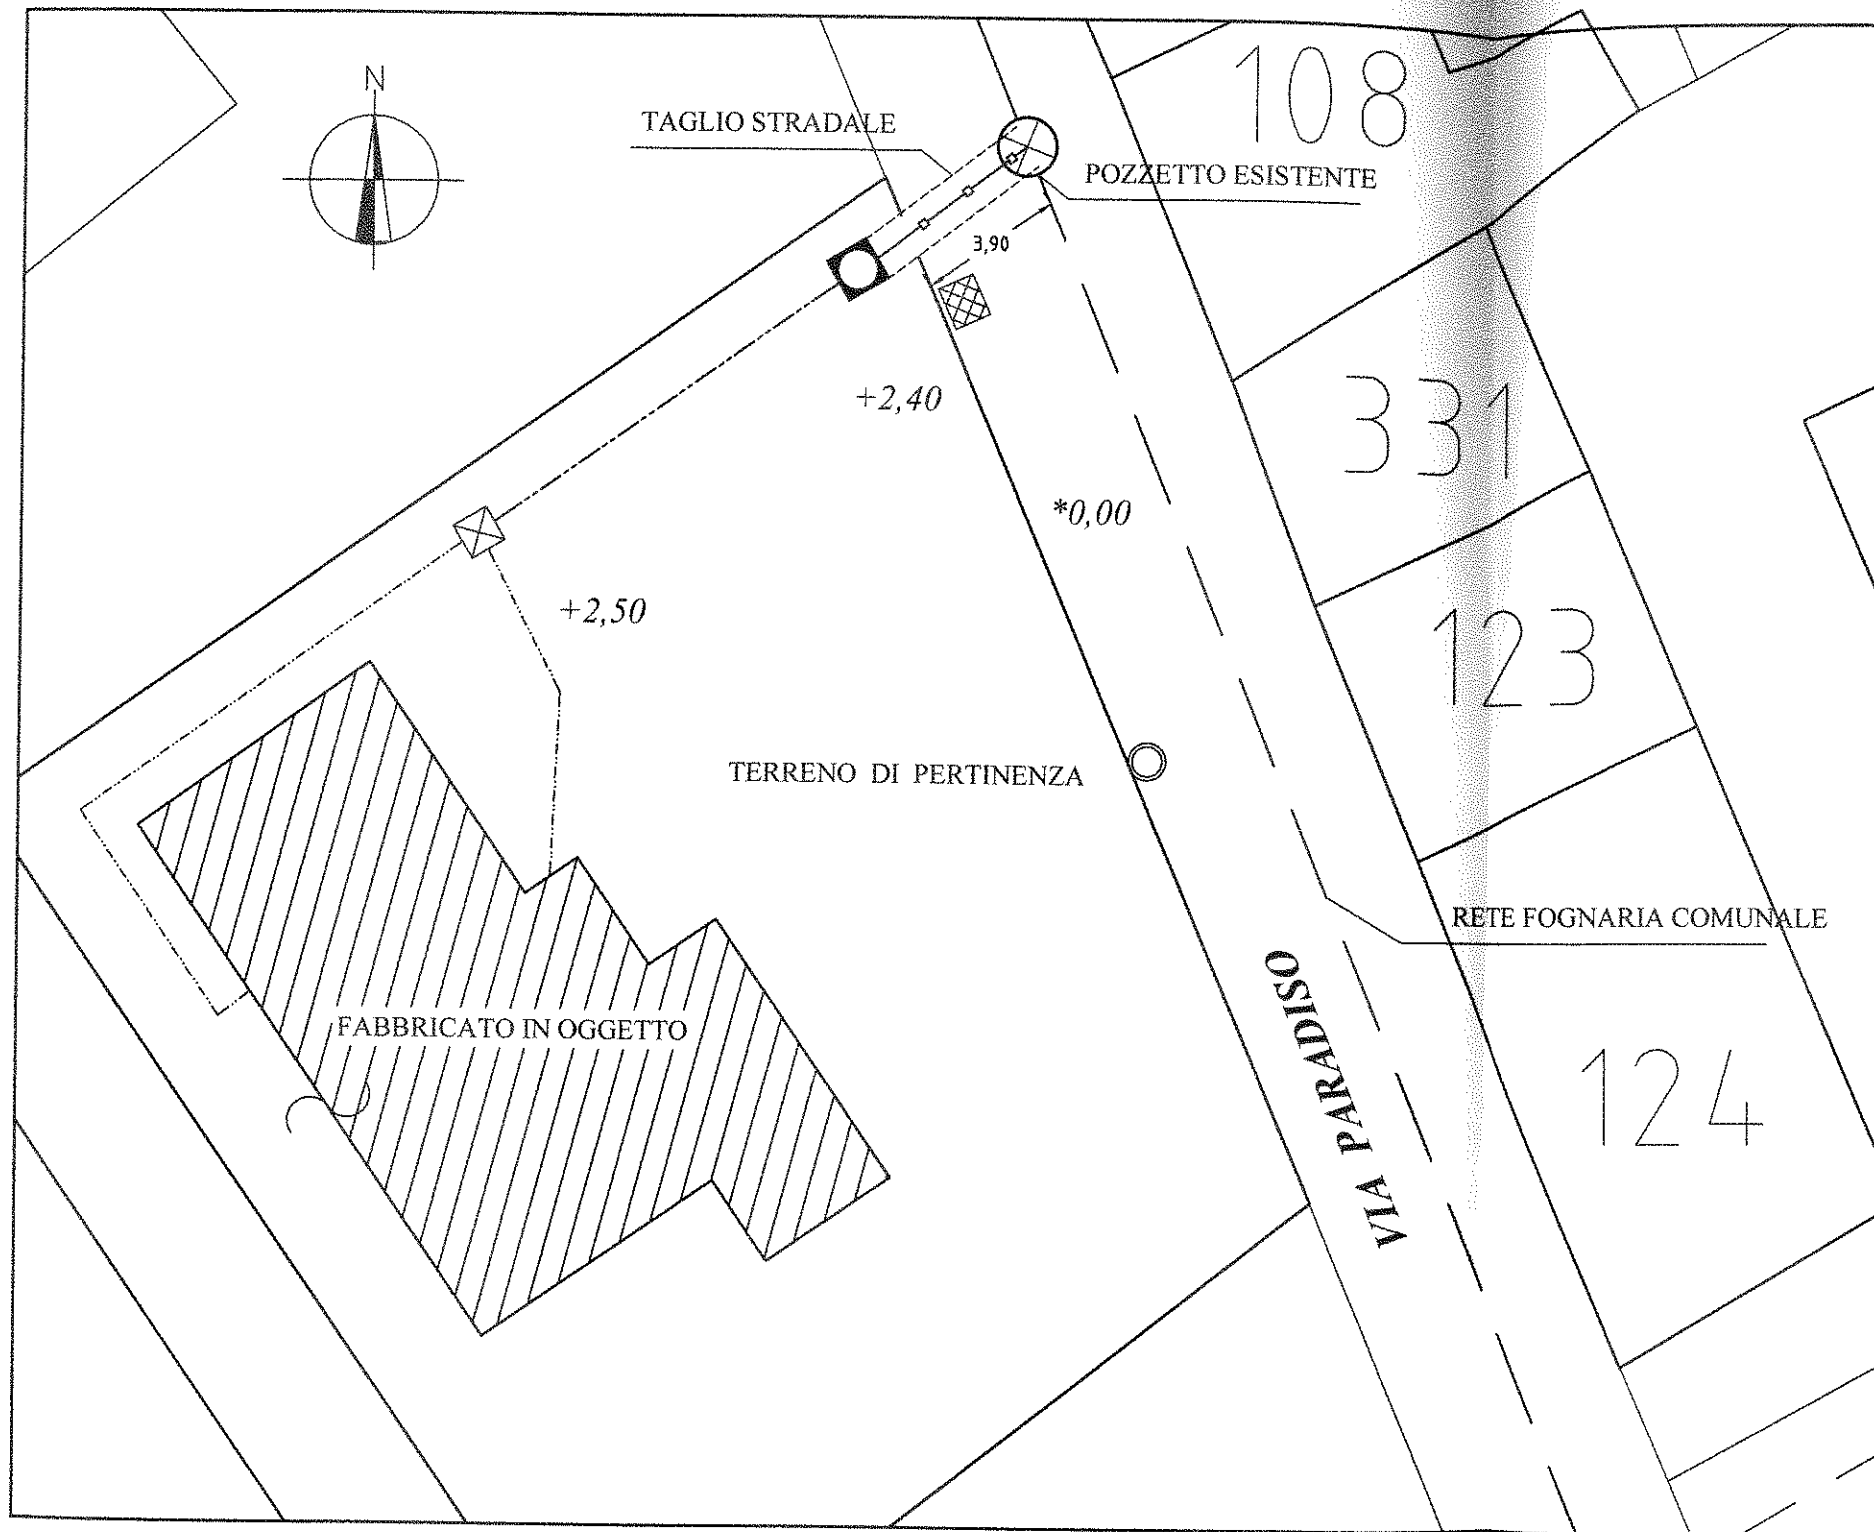

## LEGENDA

TAGLIO STRADALE

Scala 1 : 200