NORD

# PLANIMETRIA SCALA 1:2.000

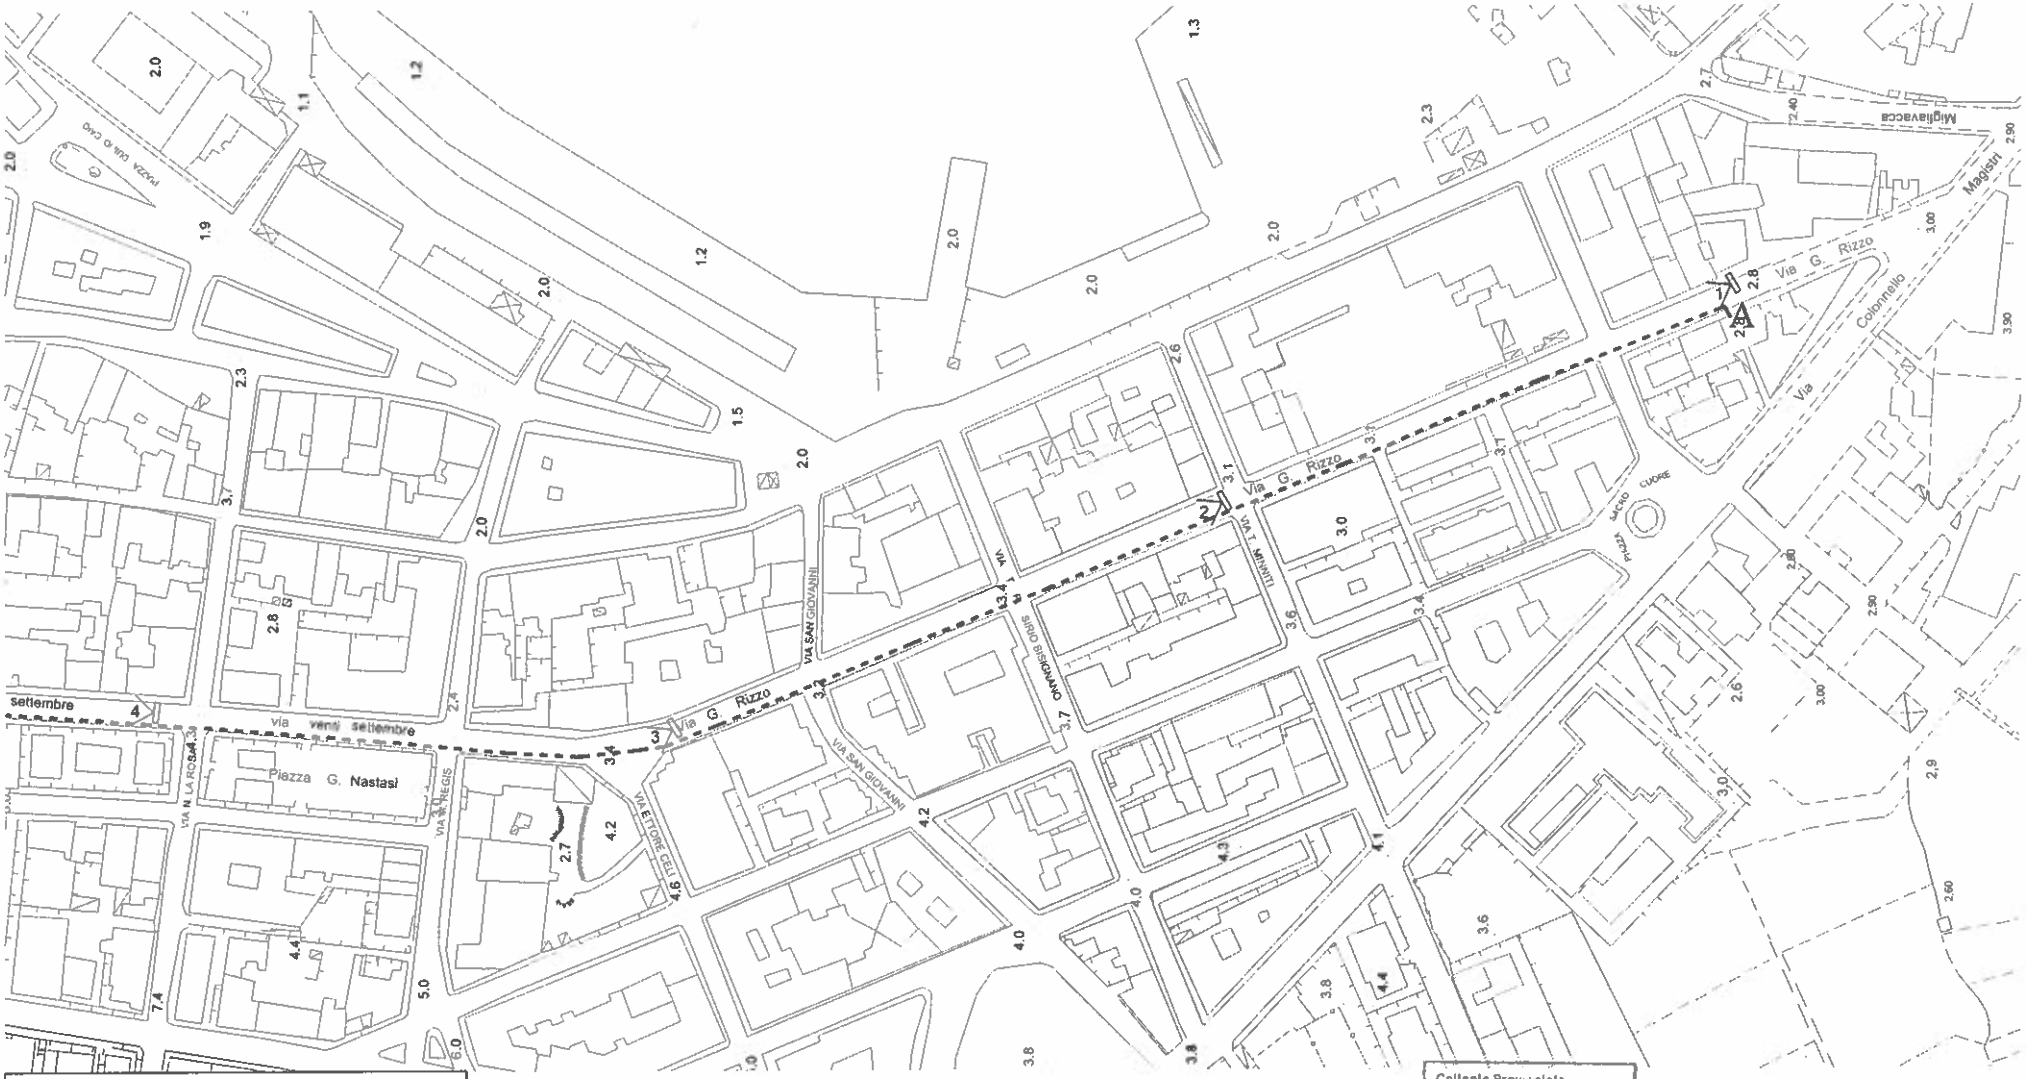


| LEGENDA | |
|---|---|
| - - - - | linea elettrica |
| ▽ | numerazione e punto di vista delle fotografie |

Collegio Provinciale Geometri e Geometri Laureati di Trapani
Iscrizione Albo N. 1094
Geometra
Francesco Marino