


STRADA APERTA AL PUBBLICO TRANSITO (DI USO PUBBLICO)

AREA DA CEDERE
GRATUITAMENTE
AL COMUNE
mq. 340,00

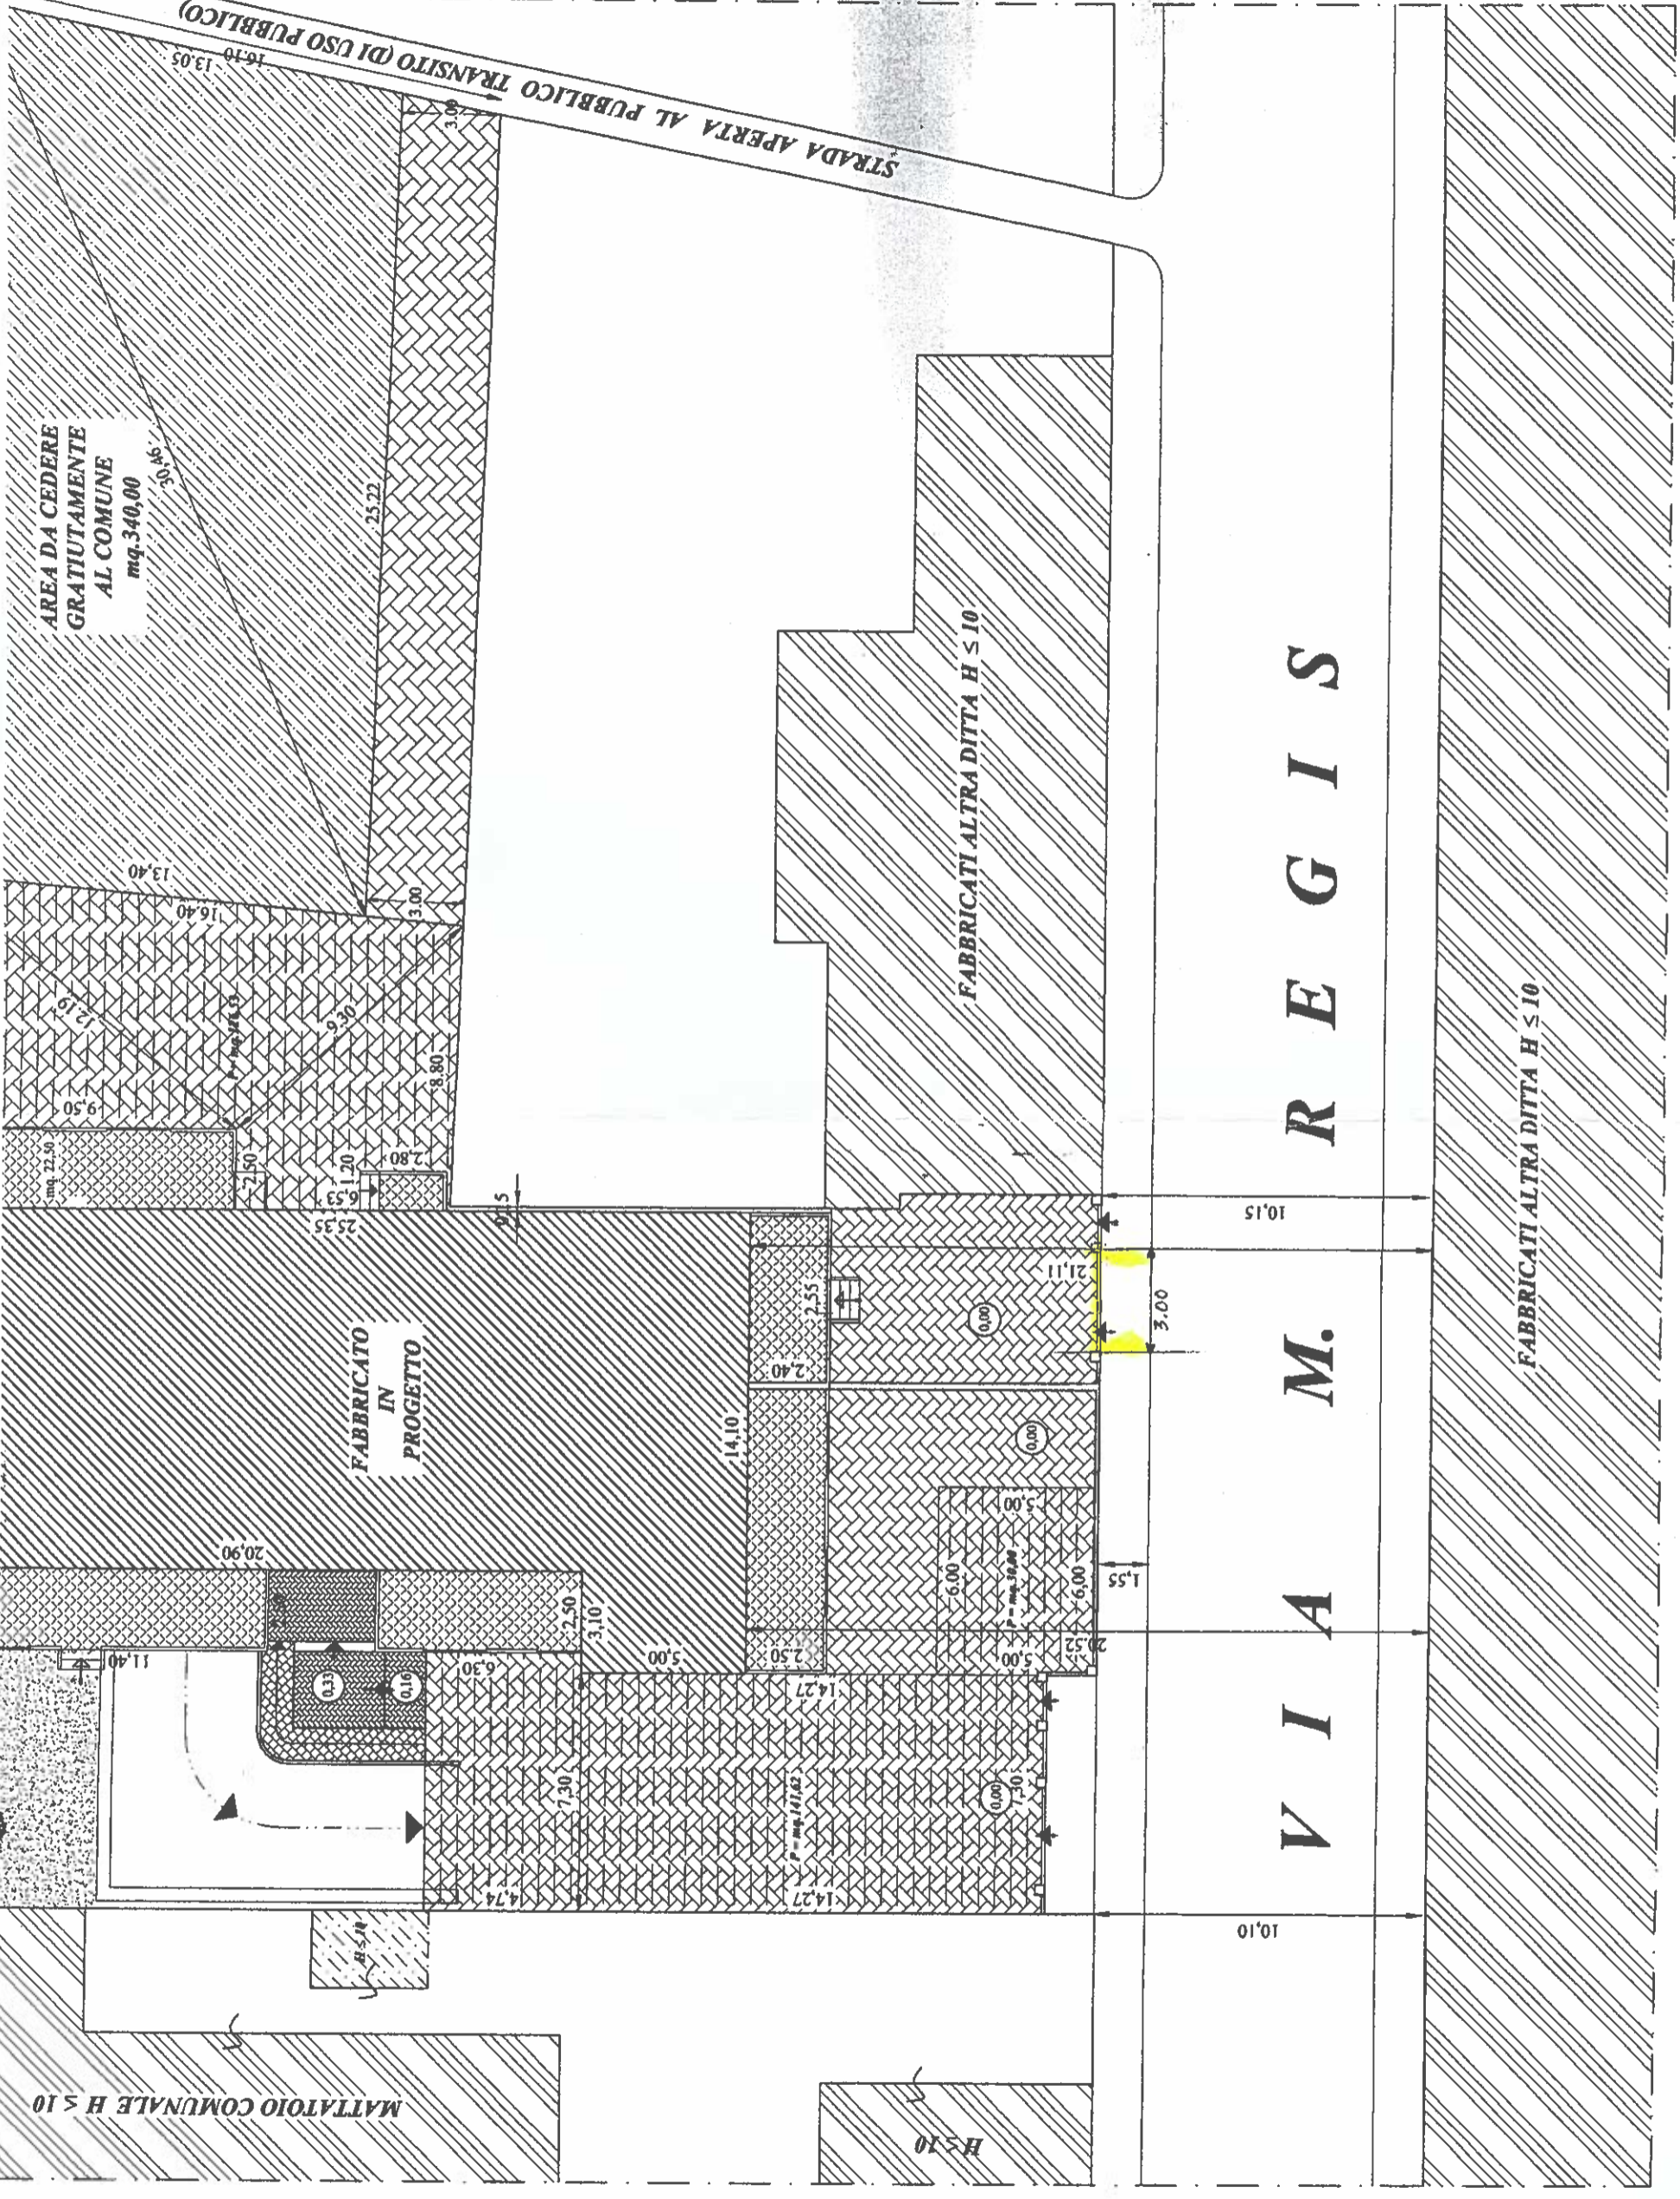

V I A M. R E G I S

FABBRICATO
IN
PROGETTO

FABBRICATI ALTRA DITTA H ≤ 10

FABBRICATI ALTRA DITTA H ≤ 10

MATTatoio COMUNALE H ≤ 10

H ≤ 10

10,15

10,10

3,00

1,55

21,11

5,00

5,00

5,00






14,10

2,50

14,27

14,27





13,40

16,40

9,50

22,50

2,50

2,50






25,22

3,00

3,80

1,20

6,53

25,35

0,25

11,40

20,90

6,30

7,30

3,10

2,50

2,50

16,10

13,05

30,46













