

COMUNE DI MILAZZO

DITTA: Maiorana Paola Maria, Maiorana Daniela, Maiorana Roberta
(già ditta Impallomeni Giulia)

Oggetto: Progetto di parziale risanamento conservativo e parziale ristrutturazione di immobile in Via Marina Garibaldi, n. 109 - 111 - 113 - Milazzo (Fg. 25 part. 213)

ELABORATO GRAFICO PER TAGLIO STRADALE ALLACCI SCARICHI

Milazzo, 25 AGOSTO 2023

AGGIORNAMENTI / REFERIMENTI	DATA	DESCRIZIONE
C.E.	1980	A.E. 13/02/14
G.C.	1980	L. 15/05/16
B.C.A.	1980	L. 15/05/16




Daniela Maiorana
La Committente

Roberta Maiorana
La Committente

Paola Maria Maiorana
La Committente

ing. Ignazio Faranda
La Committente

arch. Mariacristina Faranda
I Tecnici

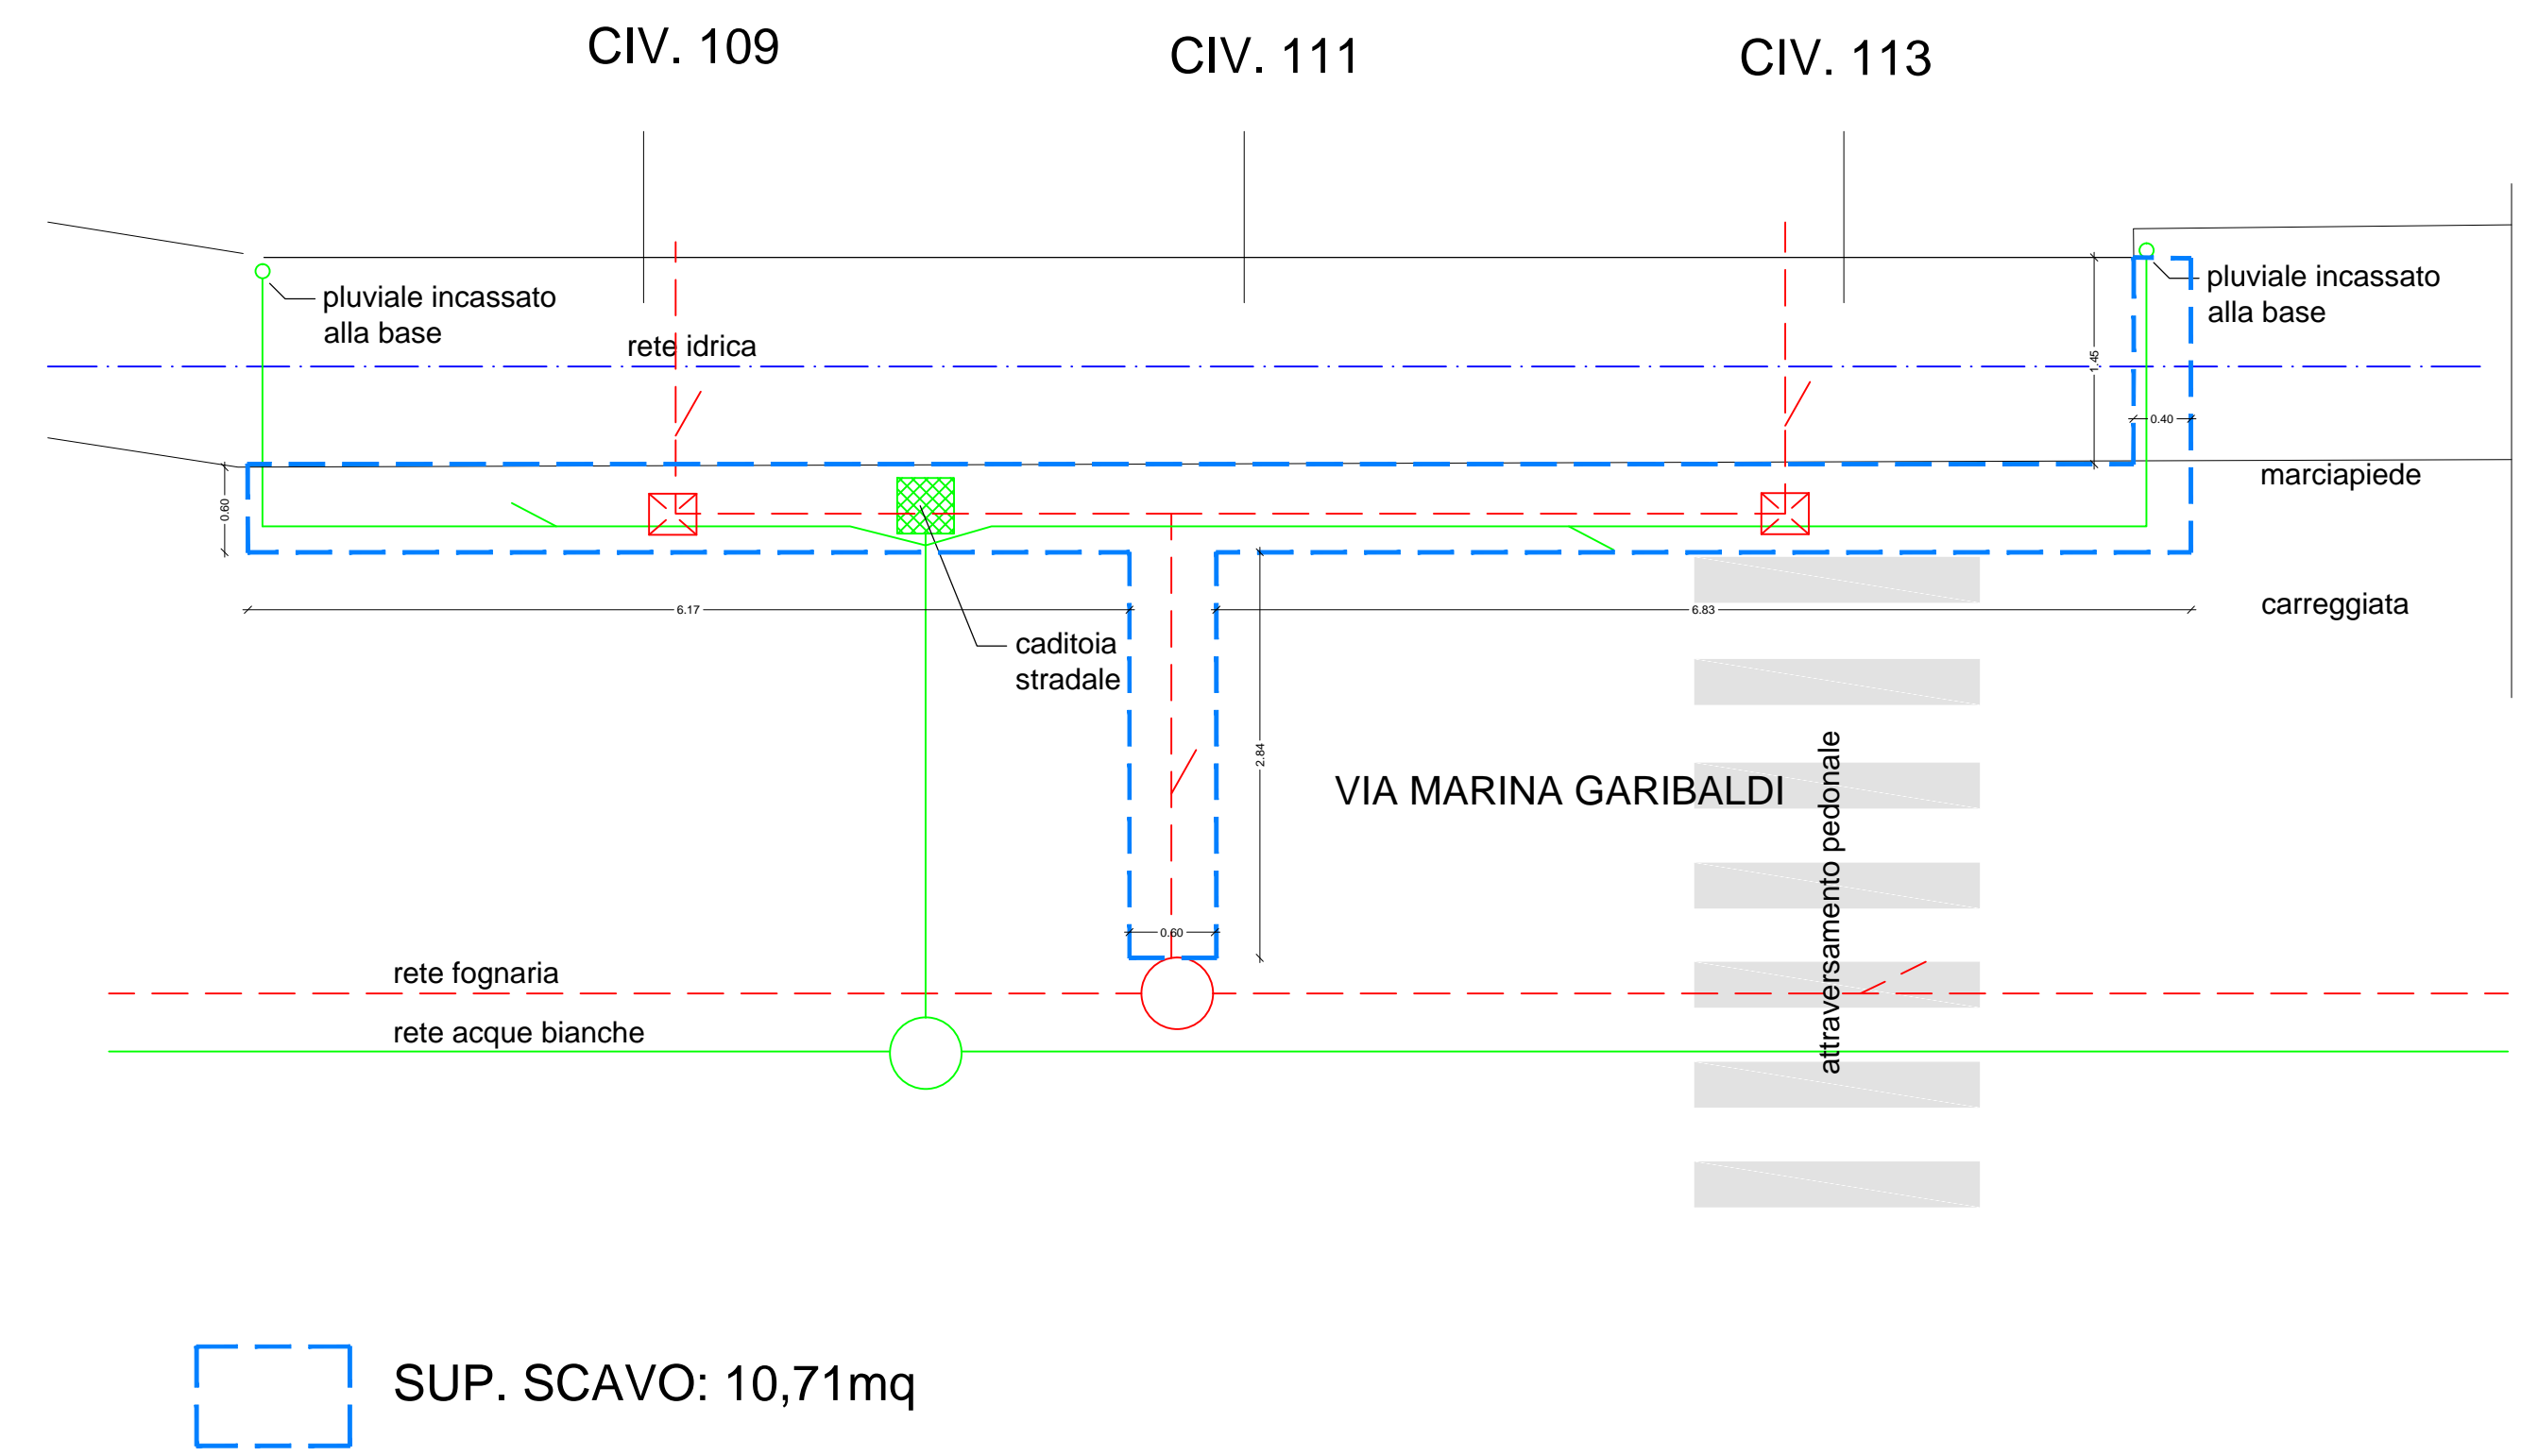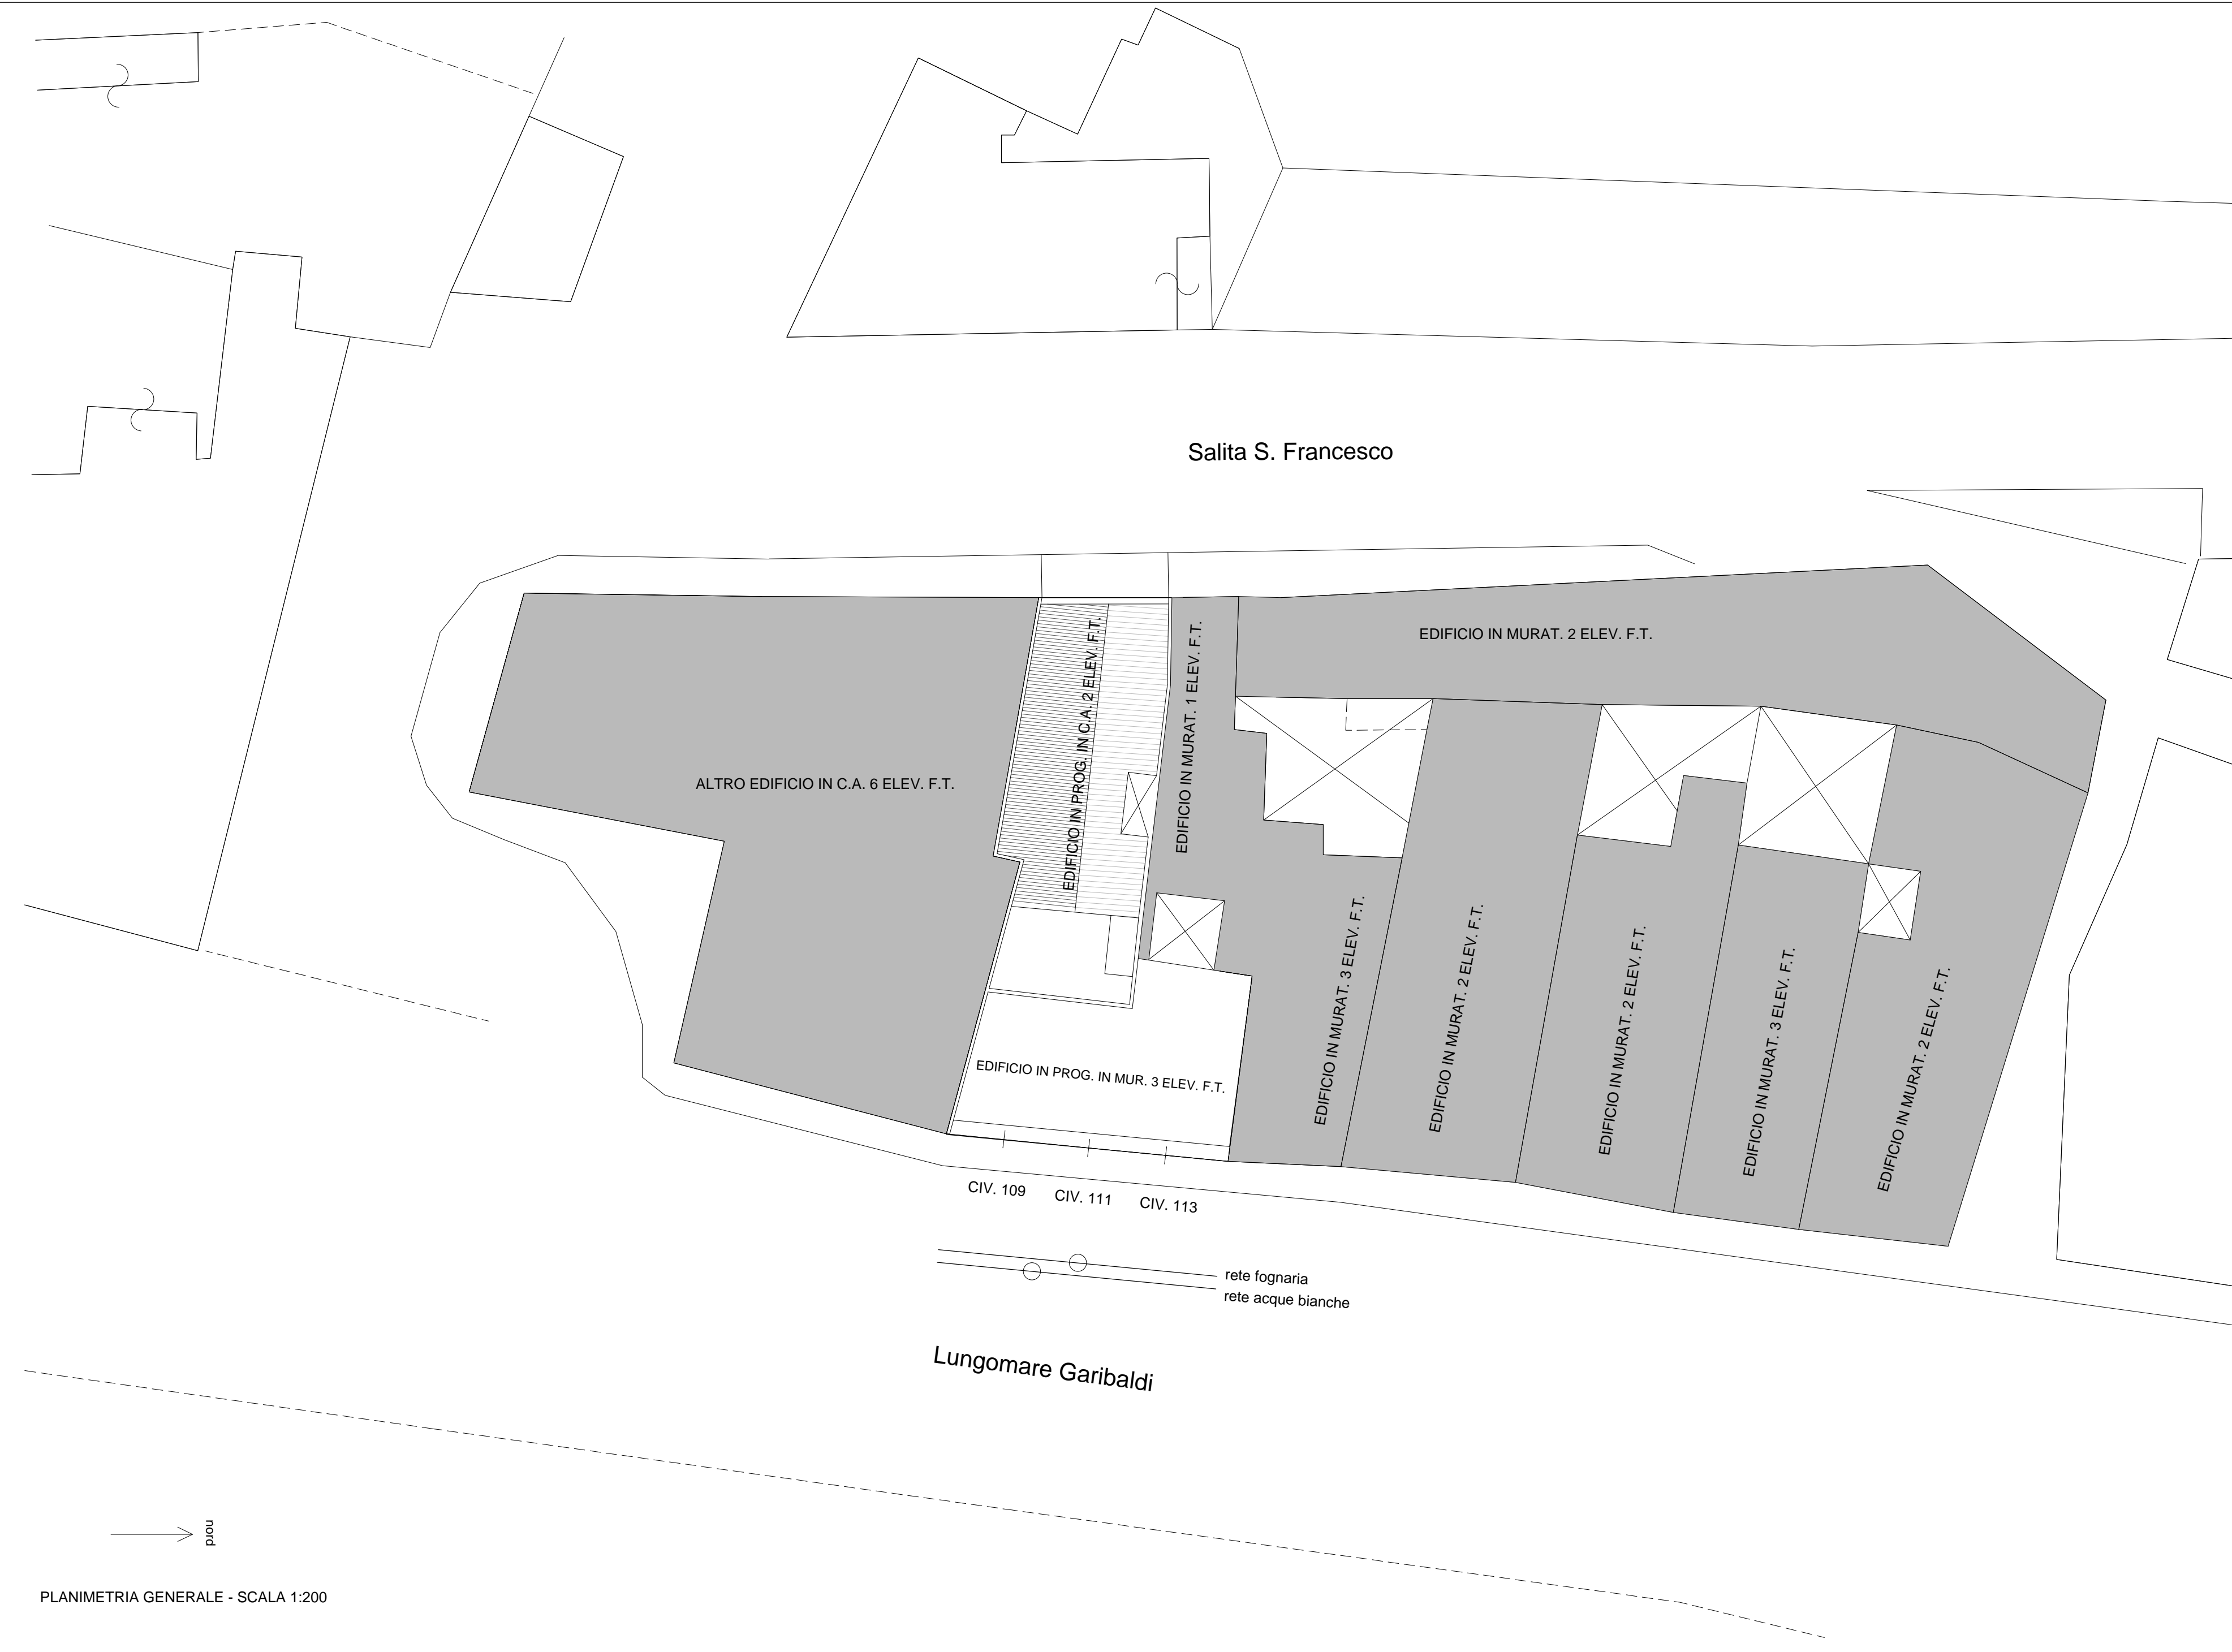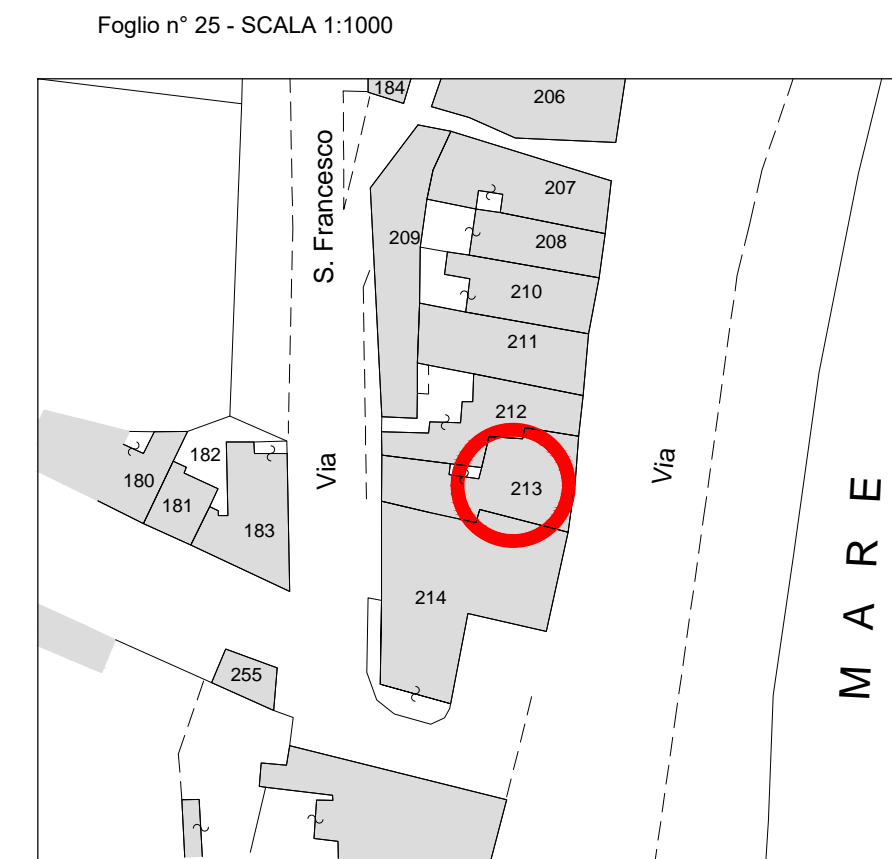

Studio Tecnico Faranda
Via S. Tommaso, 17 - 98057 - Milazzo (ME) - Tel. +39 0909224076 - email: studiotechnico@faranda.it